



Entreegevel




Rechter zijgevel




Tuingevel




Linker zijgevel

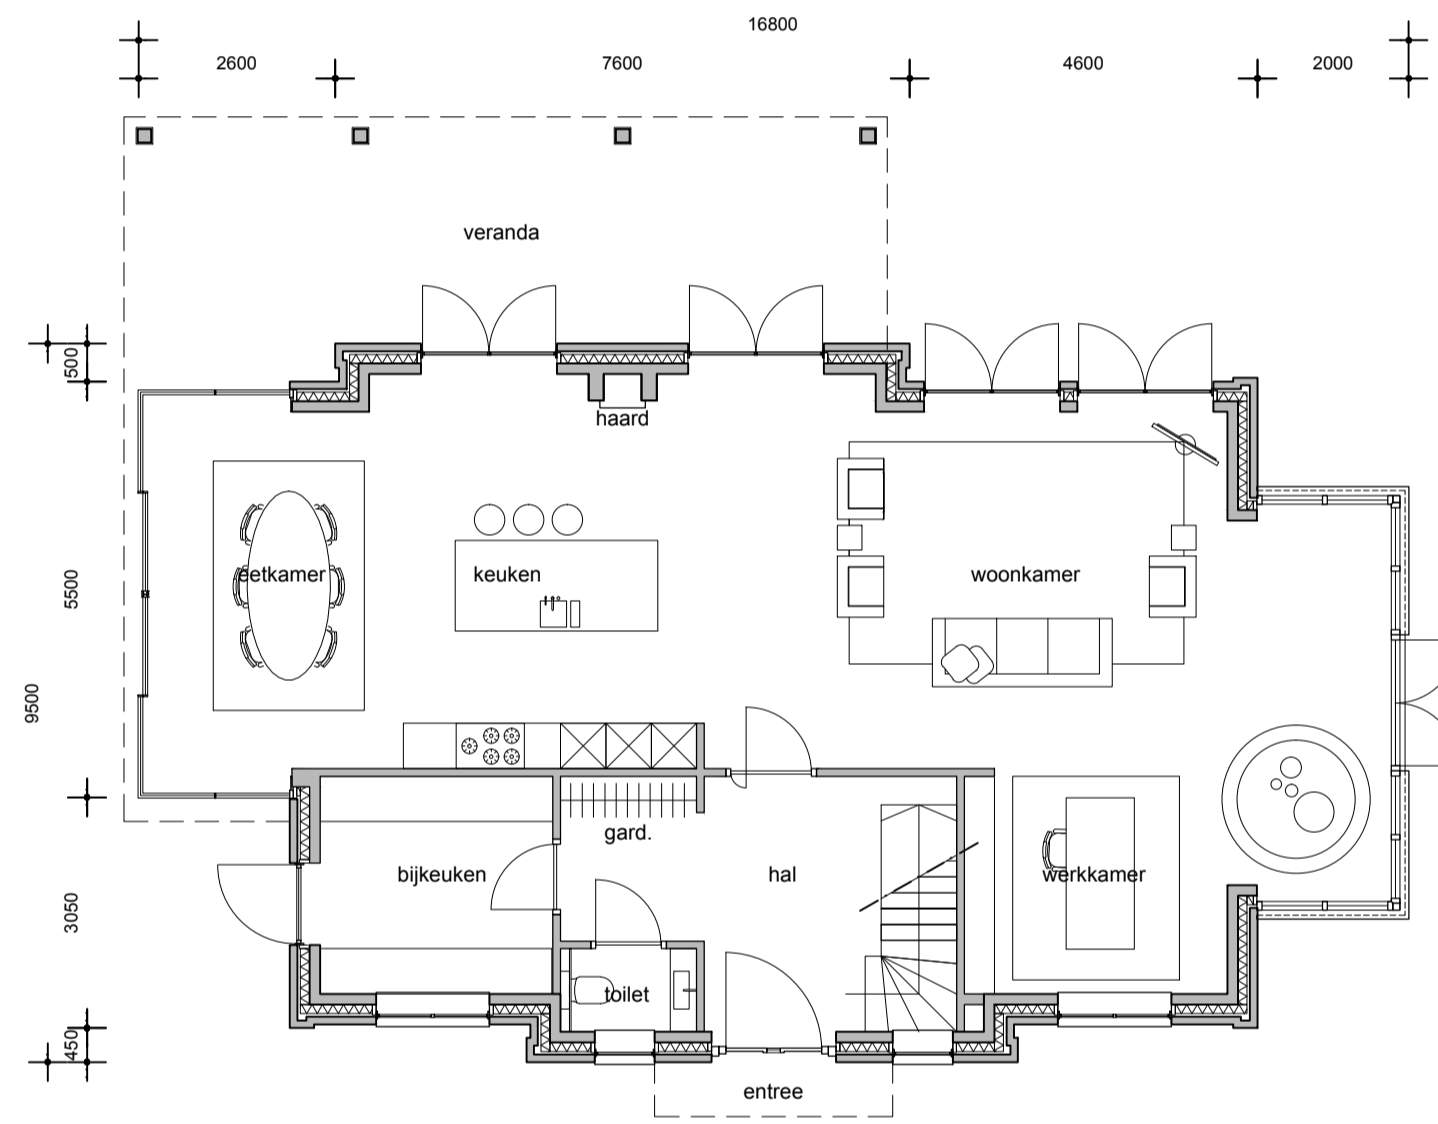


Begane Grond

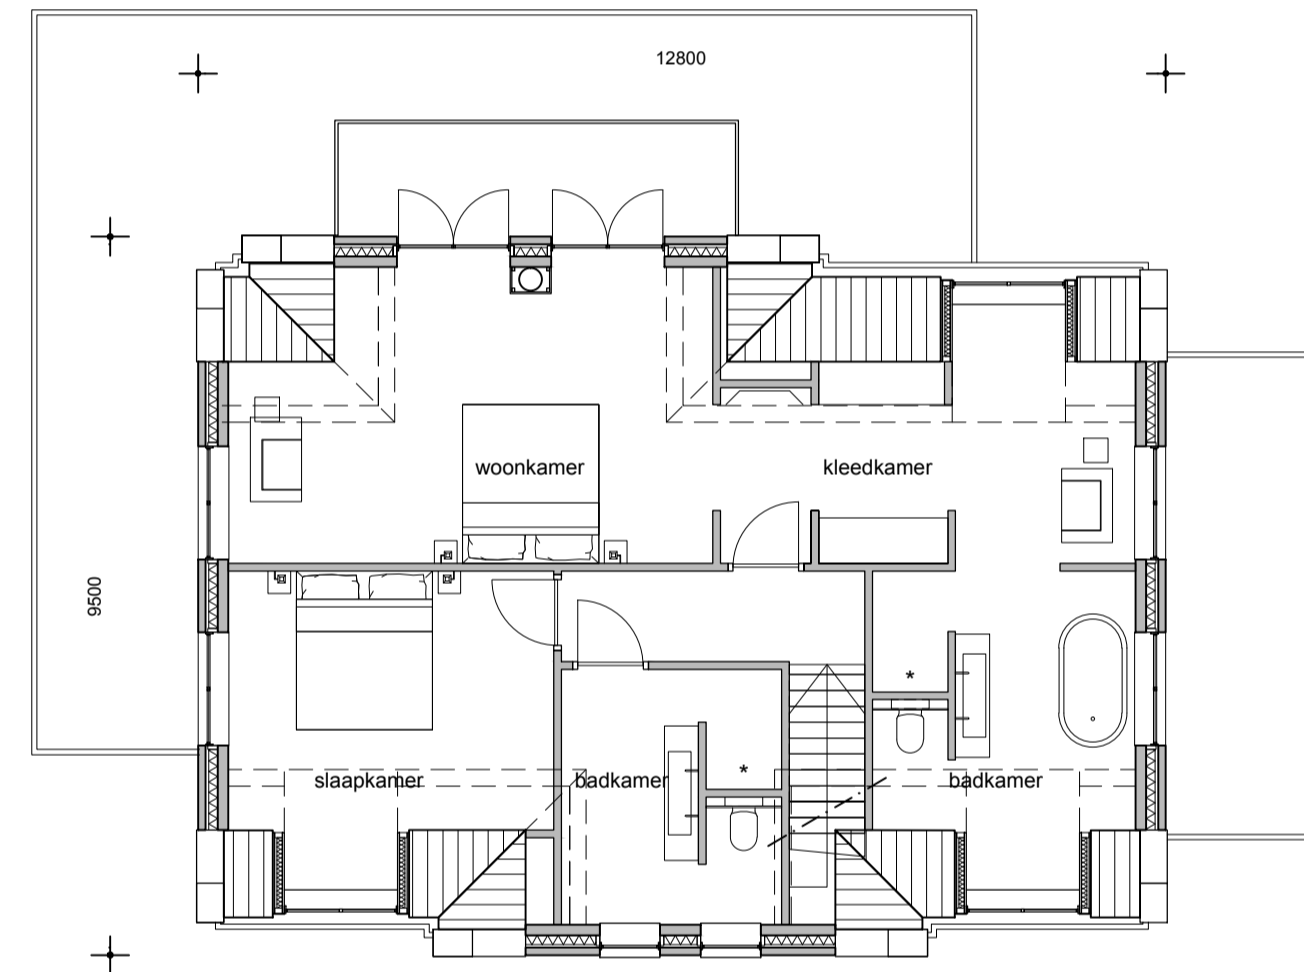


Verdieping

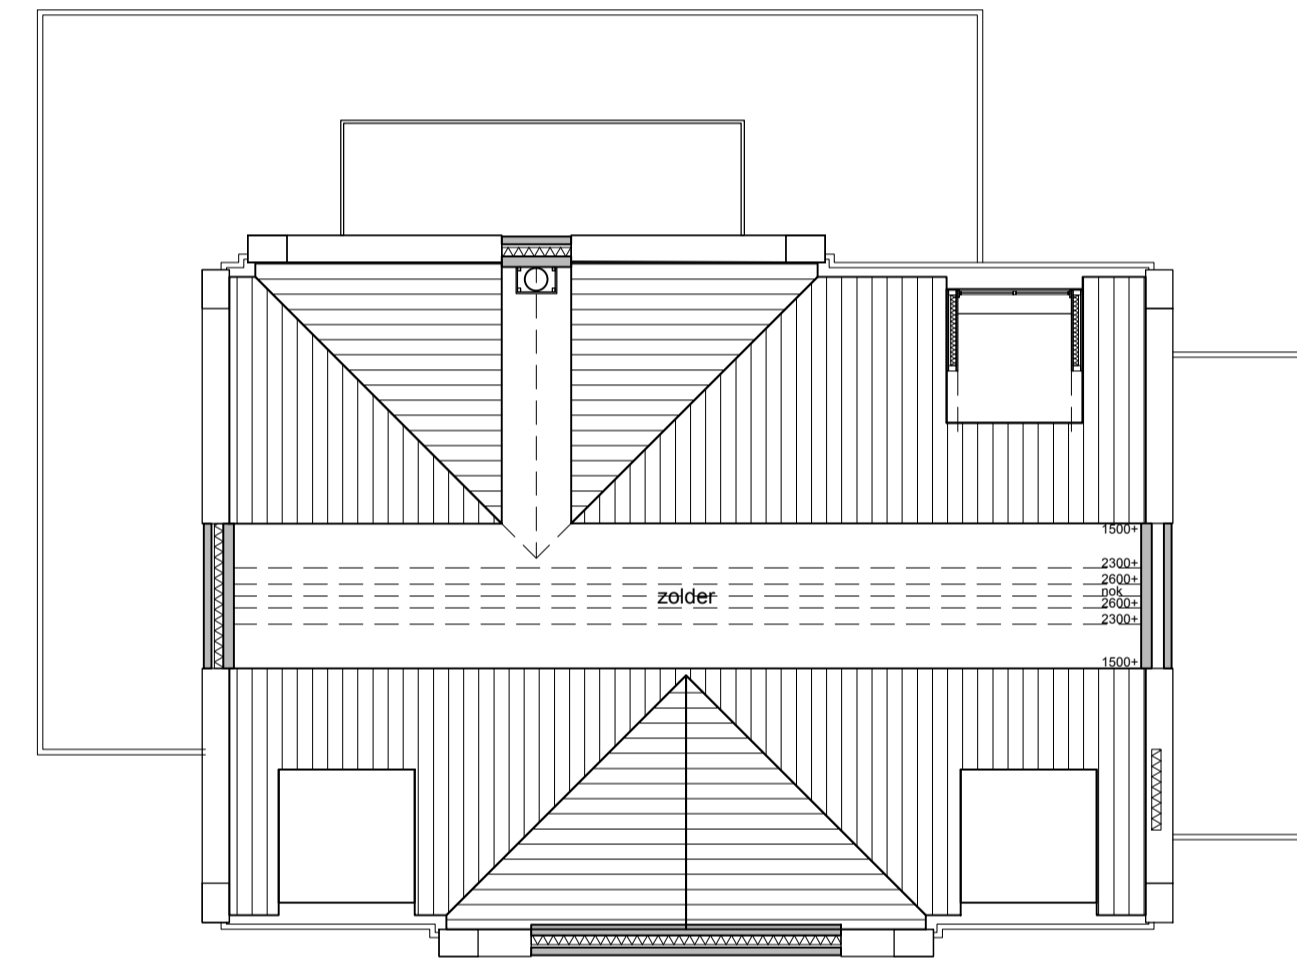

zolder

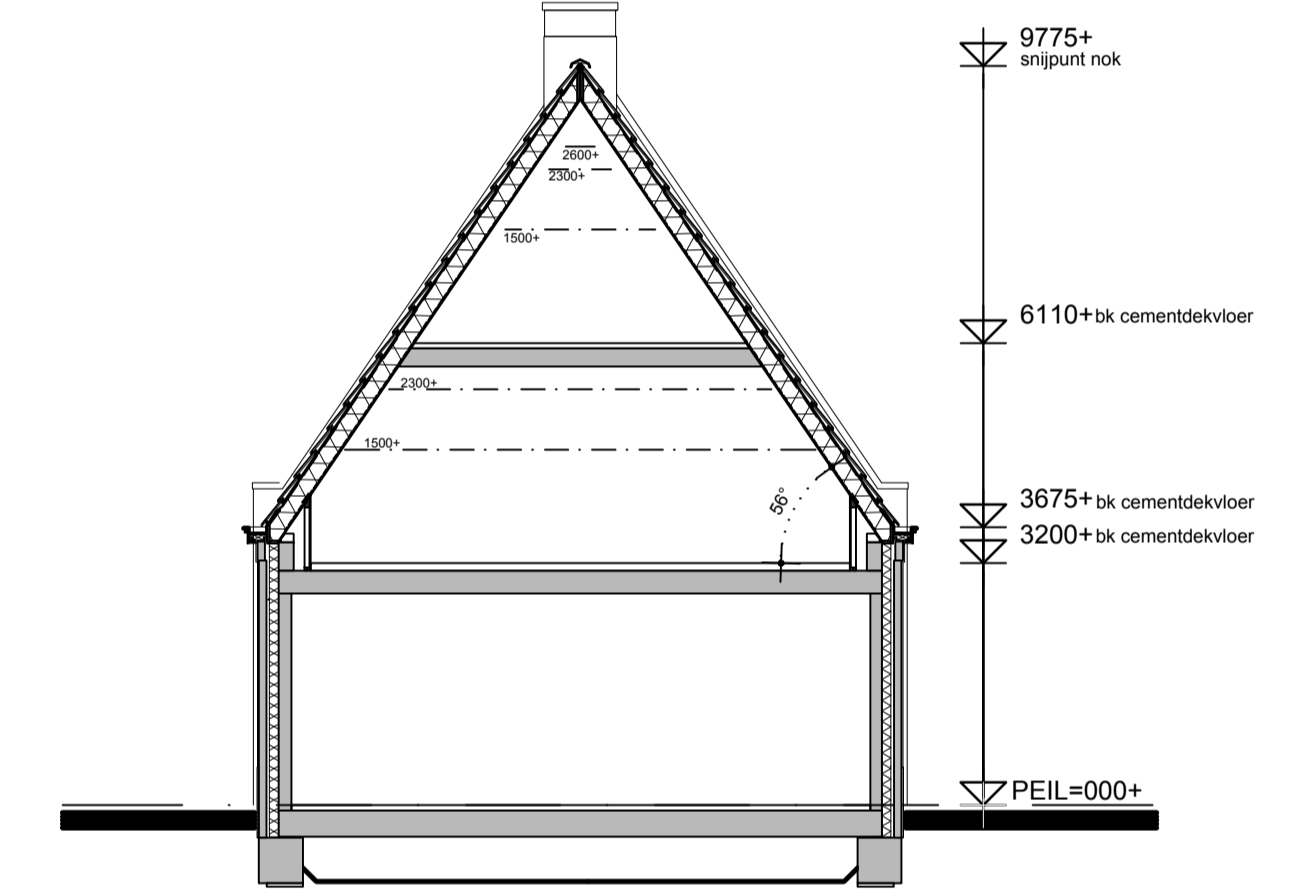

doorsnede

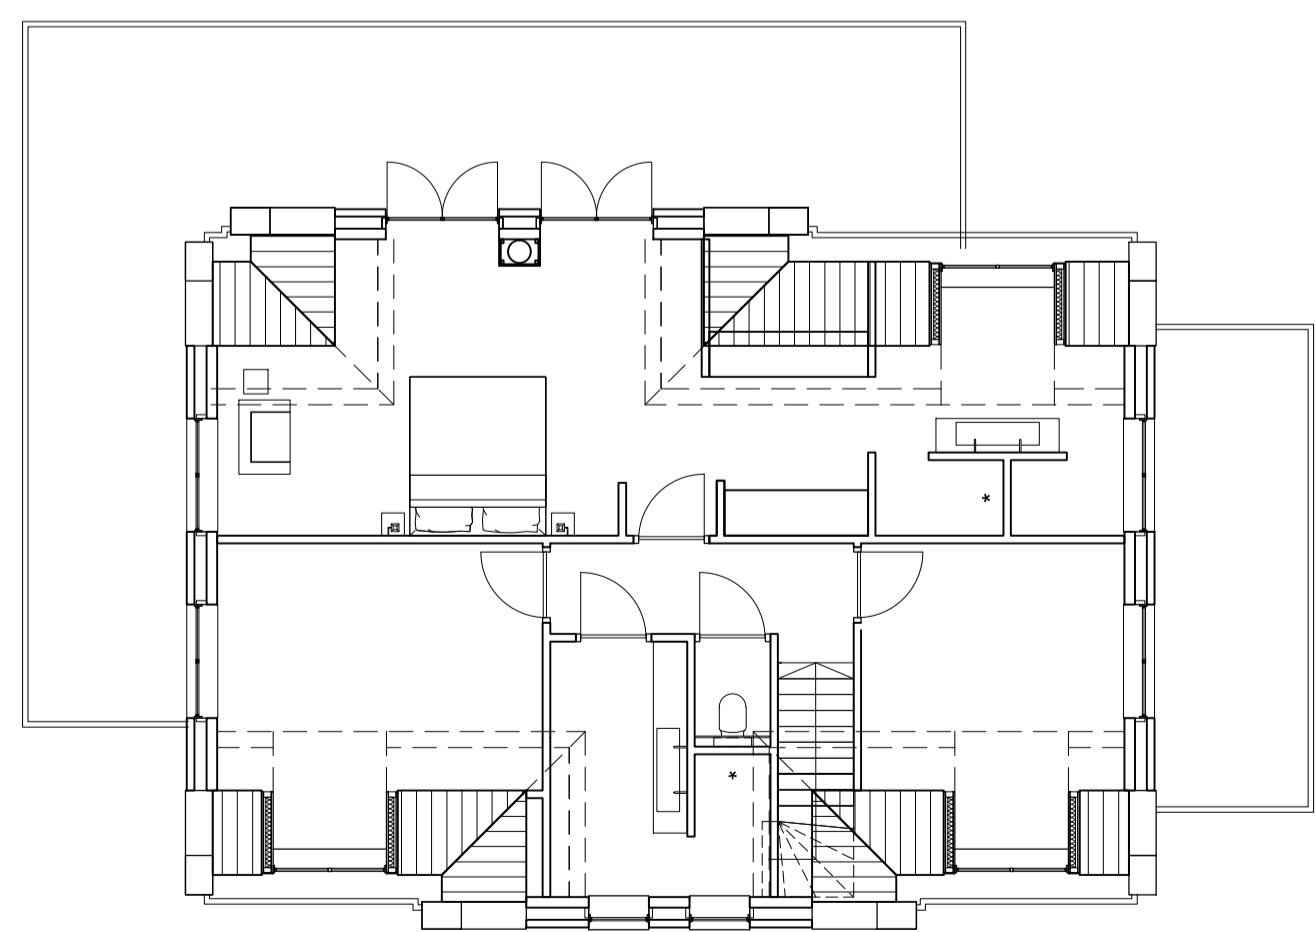

alternatieve verdieping

Definitief

villa te Ter Aar
Voor de heer R. Palm
Plattegronden en Gevels

schaal : 1:100 gewijzigd : 05-01-2015
datum : 22 December 2014
formaat : 60x85 tek.no. : 13612-200
getekend : Bw

VanEgmondTotaalArchitectuur

Van Egmond Architecten B.V., Postbus 147, 2200AC Noordwijk, t.071-3619790, info@vanegmondarchitecten.nl, www.vanegmondarchitecten.nl