



### achtergevel

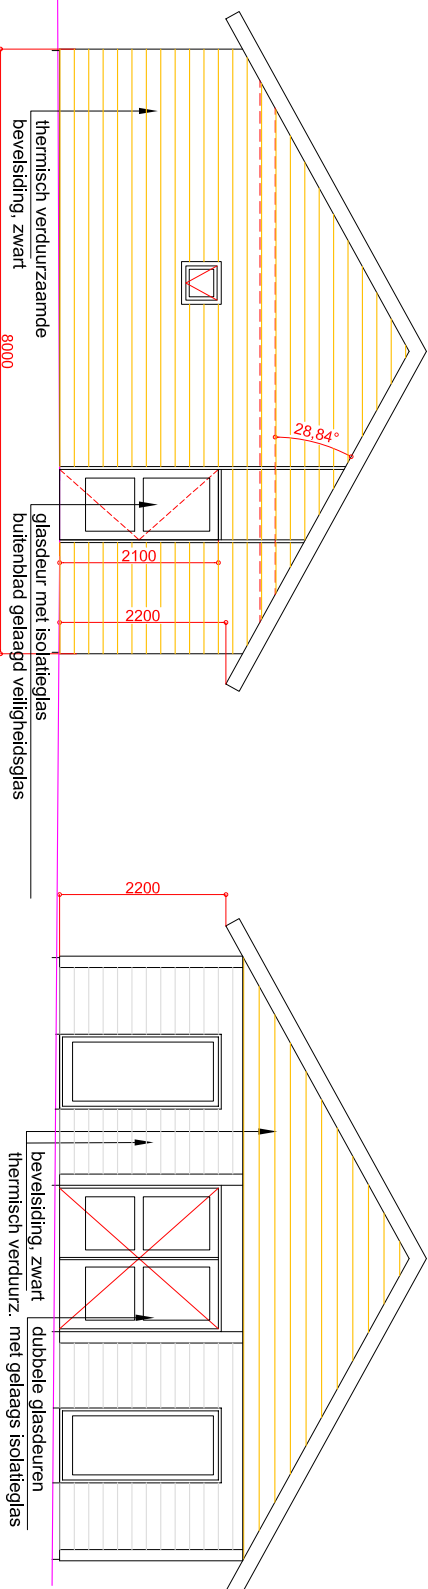


### zijgevel rechts


### zijgevel links

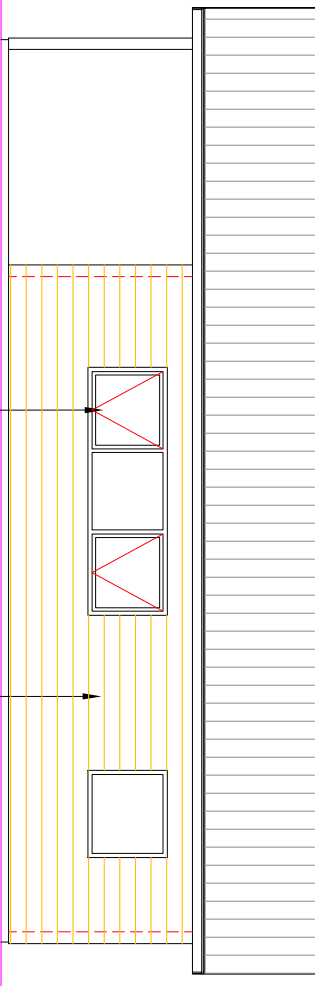



### voorgevel pleinzijde

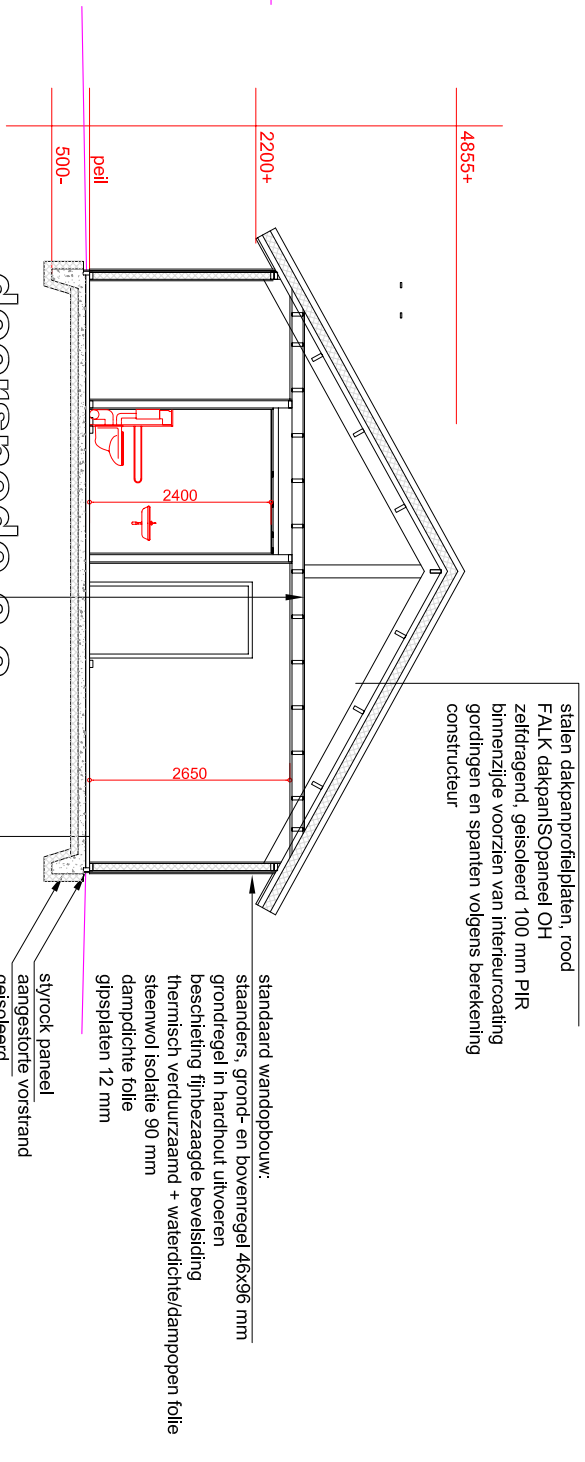

### doorsnede C-C

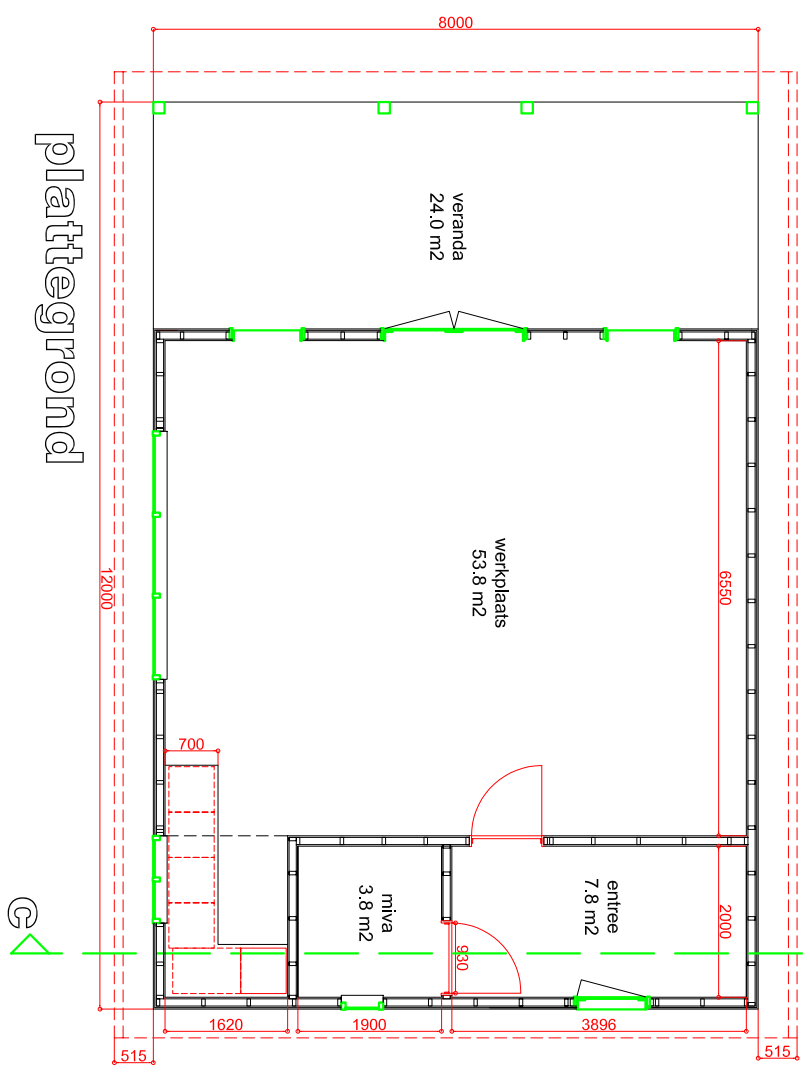

### renwooi

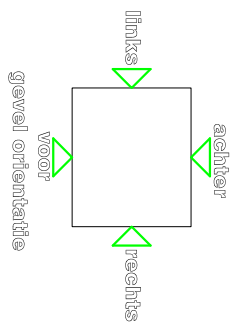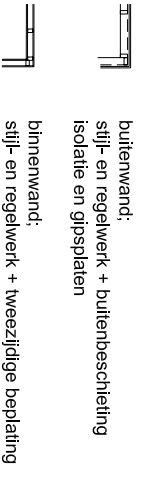

**schaal:** 1:100

**opdrachtgever:** Stichting Kinderboerderij Nieuwkoop  
Booshtoek 15 (secretariaat)  
2421 MJ Nieuwkoop

**afmeting:** A3

**werk:** Kinderboerderij  
Kennedyplein  
Nieuwkoop

**getekend:** he

**werknummer:** 14.032

**blad:** A 05d

**datum:** 25-04-2016

**getekend:** he

**wijziging:**  
a: diversen  
b: calculatie  
c: indeling werkplaat  
d: fundering

**onderwerp:** AANVRAAGTEKENING  
werkplaat