

opbouw bui --> bi
 stucwerk plint
 metselwerk
 luchtspouw
 Kingspan Kooltherm K8 Spouwplaat
 dikte 98 mm --> Rc= 5,02 m2K/W
 kalkzandsteen
 stucwerk (sausklaar)

gevelstucwerk

maaiveld 50- peil

open stootvoeg

fundering, volgens opgave constructeur

PS-funderingsbekisting

zandcement afwerkvloer dikte 70 mm,
 voorzien van vloerverwarming
 PS-isolatievloer, Rc= 5,0 m2K/W

peil=0

450-

DETAIL 1

project
 Zuideinde 3 Achter
 Nieuwkoop

opdracht
 fam. R. Kuijf

onderdeel
 principedetails

datum 16 10 2012
 schaal 1:5
 formaat A3

projectnr. 12393
 tekeningnr. 03.1

wijziging



- Zuideinde 93
- 2421 AC Nieuwkoop
- T. 0172 575630
- E. info@marcobruijnes.nl
- I. www.marcobruijnes.nl

HR++ beglazing

kozijnhout 67x114 mm


meranti vensterbank 25x240 mm

keramische waterslag

dpc 150 mm

open stootvoeg

opbouw bui --> bi
metselwerk
luchtspouw
Kingspan Kooltherm K8 Spouwplaat
dikte 98 mm --> $R_c = 5,02 \text{ m}^2\text{K/W}$
kalkzandsteen 120 mm
stucwerk (sausklaar)

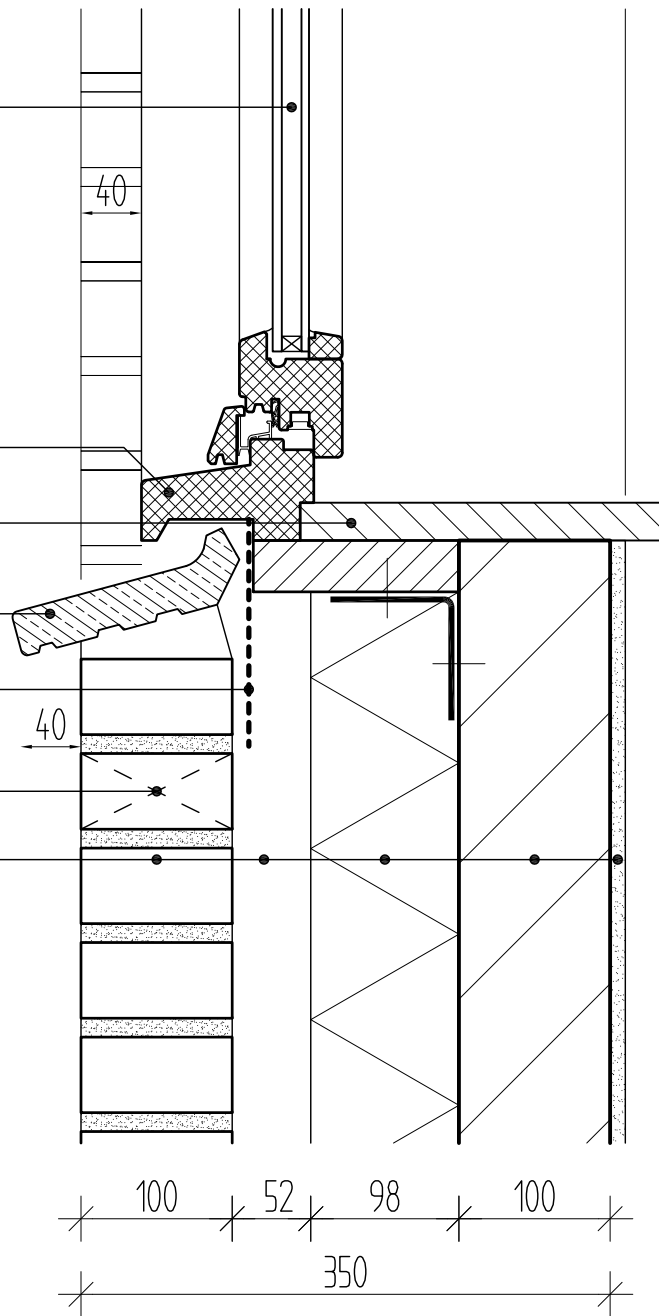

gipsplaat 12,5 mm

vensterbank

waterslag

dpc 150 mm

kozijnhout 67x114

opbouw bui --> bi
metselwerk
luchtspouw
Kingspan Kooltherm K8 Spouwplaat
dikte 98 mm --> $R_c = 5,02 \text{ m}^2\text{K/W}$
kalkzandsteen
stucwerk (sausklaar)

HR++ beglazing

DETAIL 2

project
Zuideinde 3 Achter
Nieuwkoop


opdracht
fam. R. Kuijf

onderdeel
principedetails


datum 16 10 2012
schaal 1:5
formaat A3

projectnr. 12393
tekeningnr. 03.2

wijziging

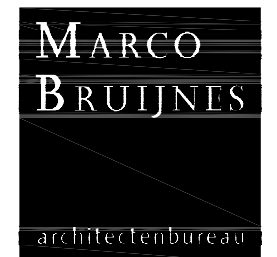

- Zuideinde 93
- 2421 AC Nieuwkoop
- T. 0172 575630
- E. info@marcobruijnes.nl
- I. www.marcobruijnes.nl

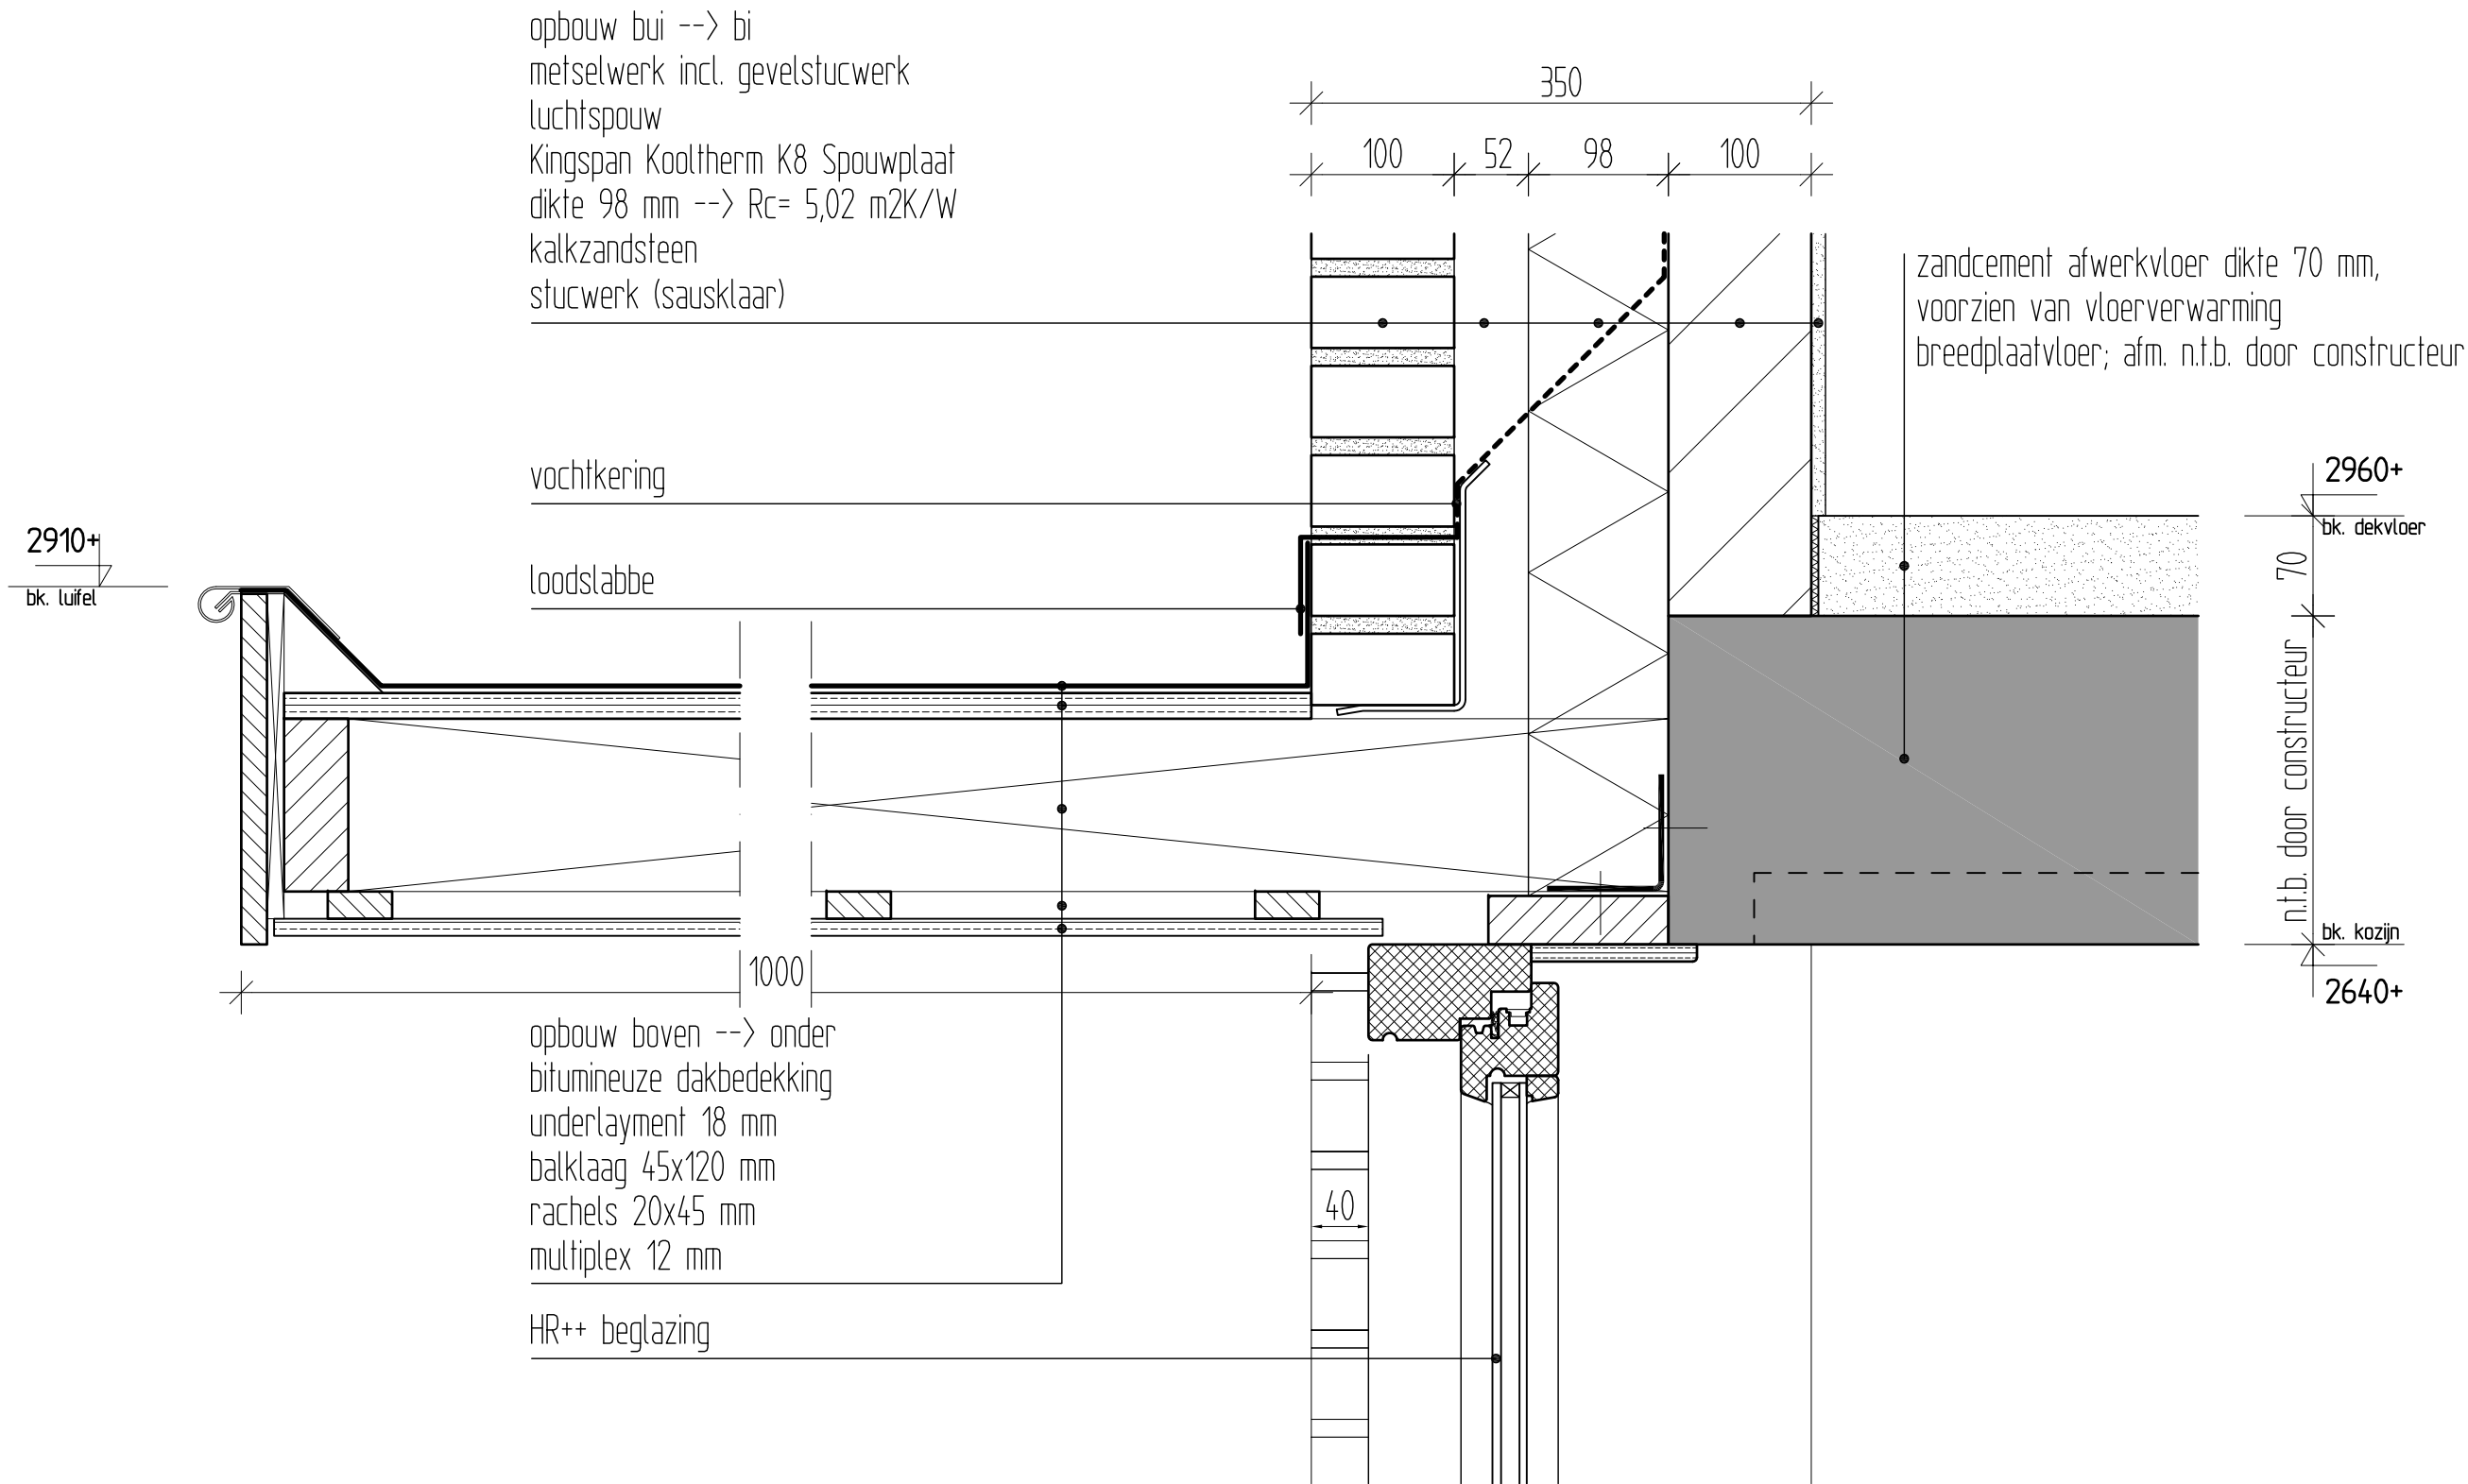

project
 Zuideinde 3 Achter
 Nieuwkoop


opdracht
 fam. R. Kuijff

onderdeel
 principedetails

datum 16 10 2012
 schaal 1:5
 formaat A3


projectnr. 12393
 tekeningnr. 03.3

wijziging

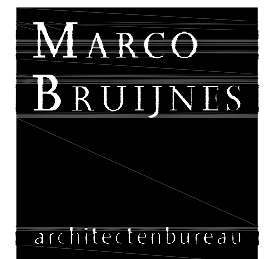

- Zuideinde 93
- 2421 AC Nieuwkoop
- T. 0172 575630
- E. info@marcobruijnes.nl
- I. www.marcobruijnes.nl

DETAIL 3

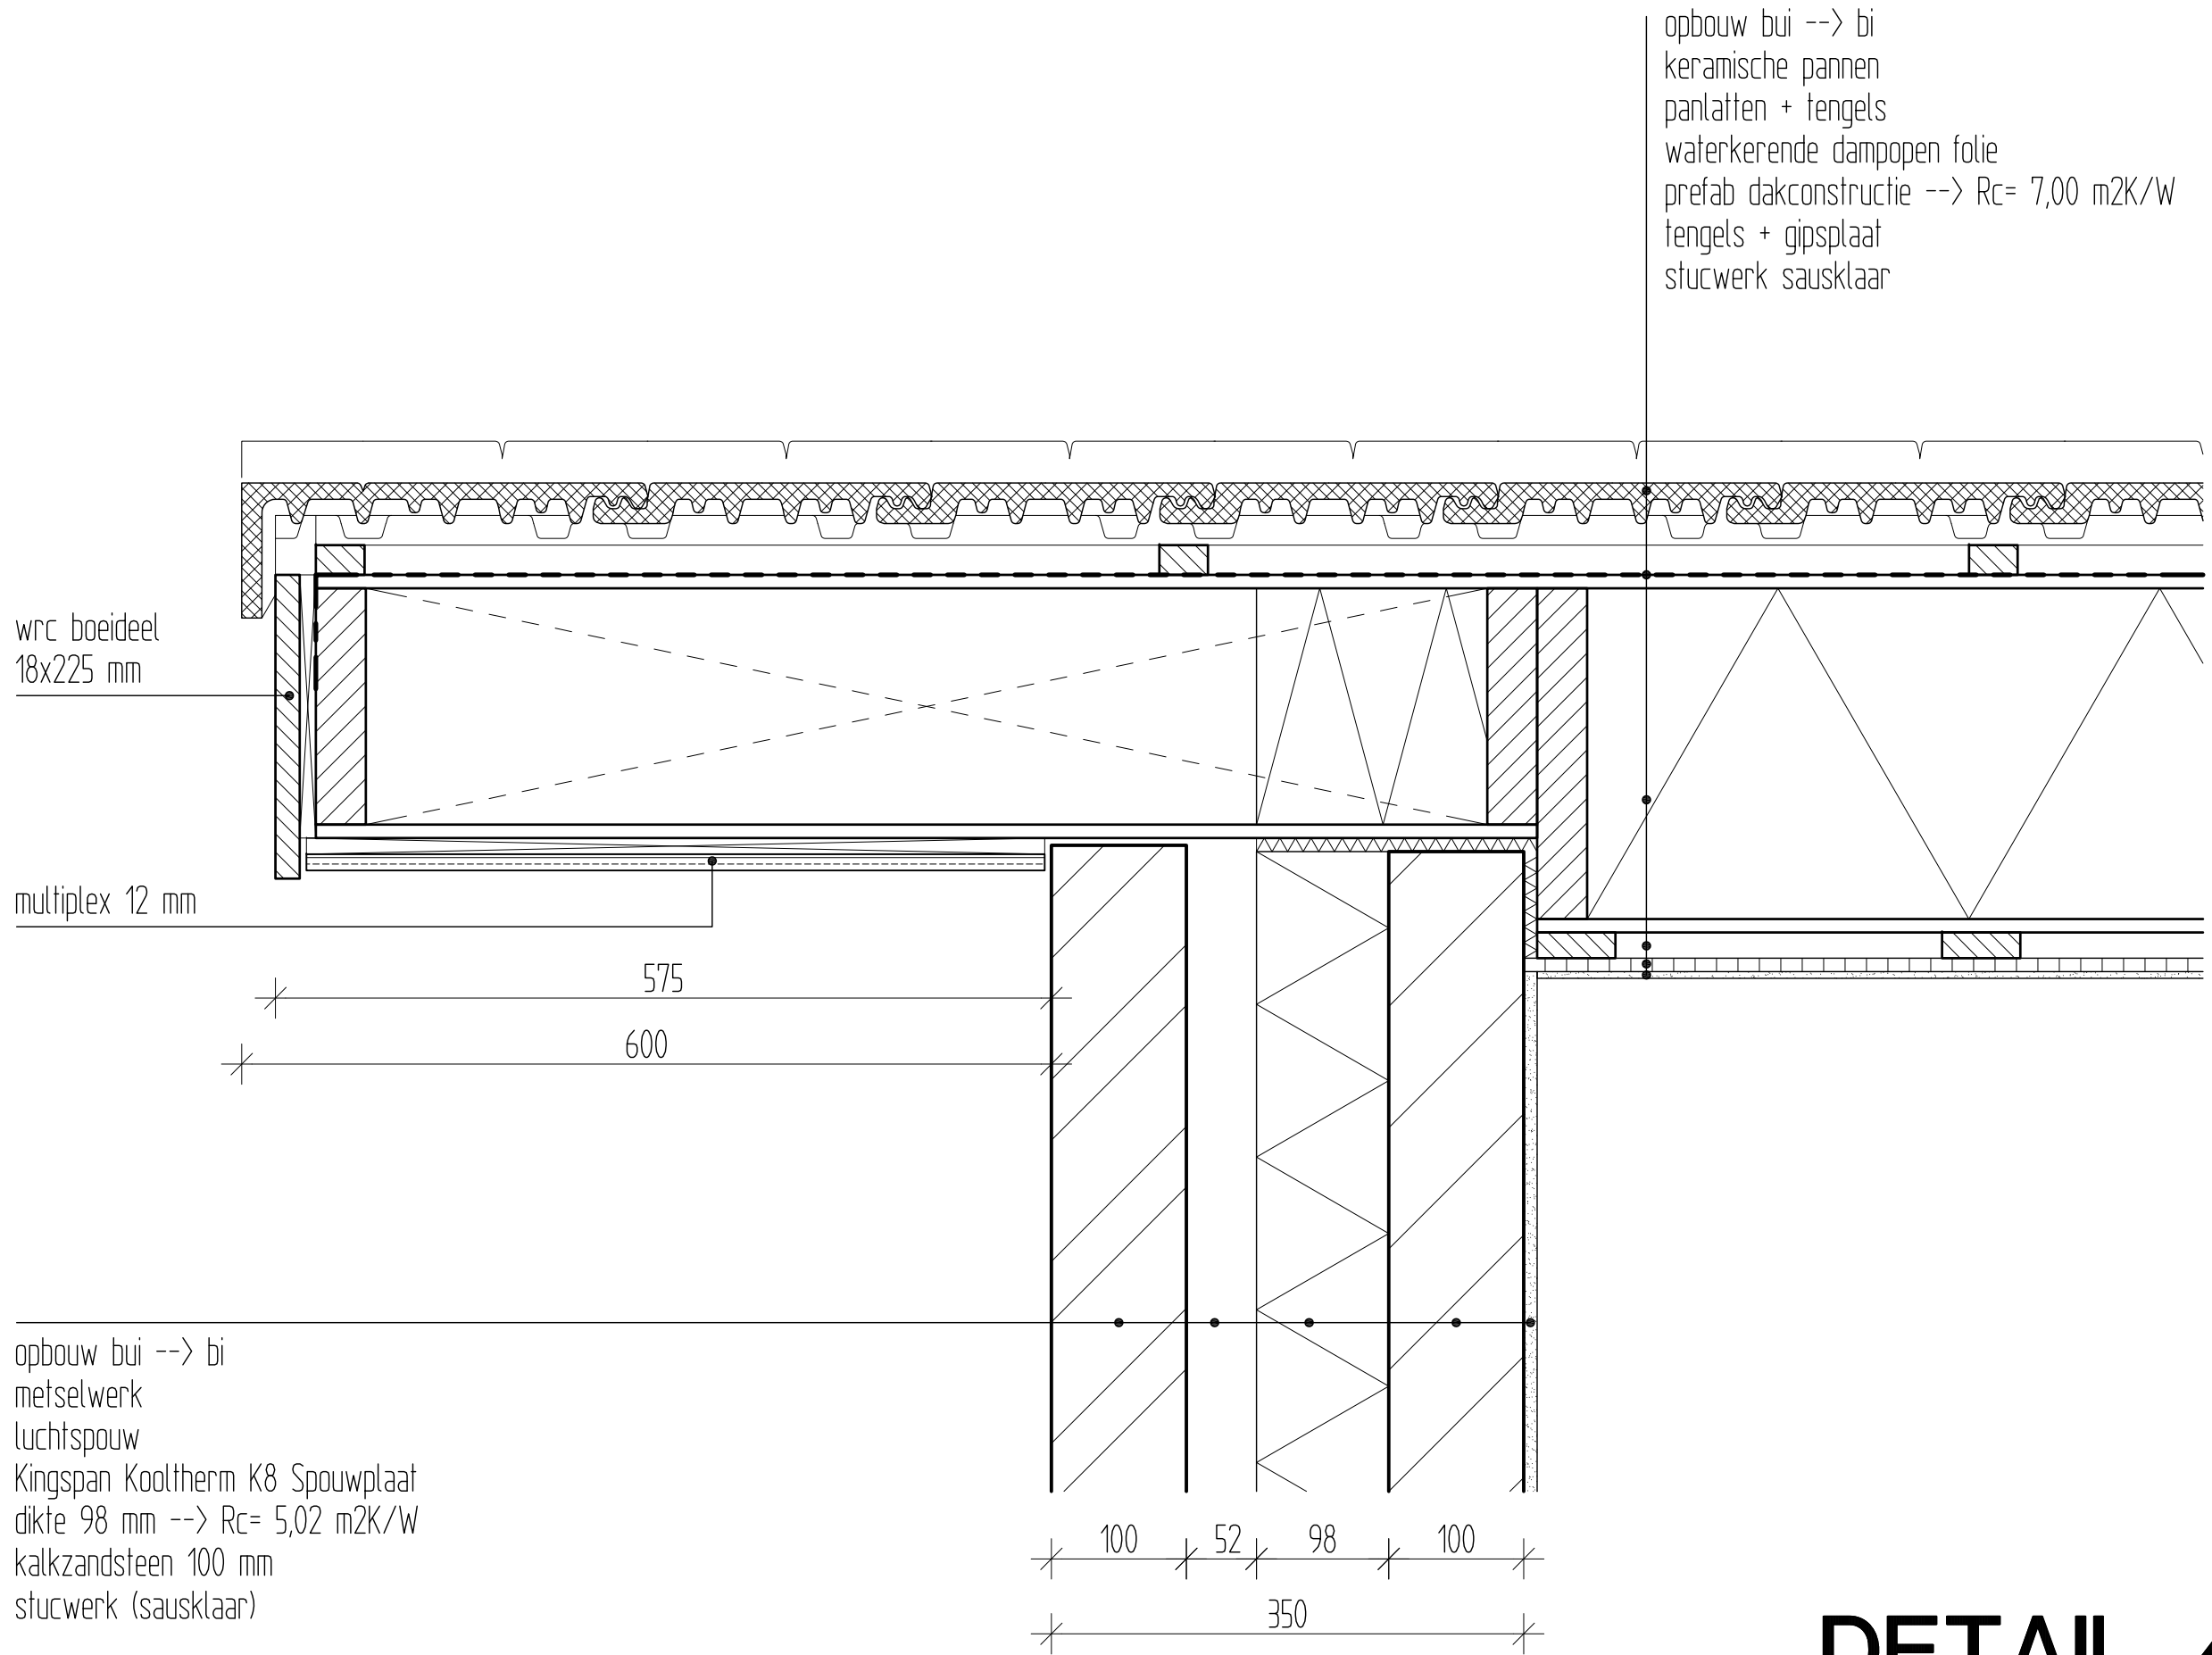

opbouw bui --> bi
 keramische pannen
 pantlatten + tengels
 waterkerende dampopen folie
 prefab dakconstructie --> Rc= 7,00 m2K/W
 tengels + gipsplaat
 stucwerk sausklaar

wrc boeideel
 18x225 mm

multiplex 12 mm

opbouw bui --> bi
 metselwerk
 luchtspouw
 Kingspan Kooltherm K8 Spouwplaat
 dikte 98 mm --> Rc= 5,02 m2K/W
 kalkzandsteen 100 mm
 stucwerk (sauusklaar)

project
 Zuideinde 3 Achter
 Nieuwkoop


opdracht
 fam. R. Kuijff

onderdeel
 principedetails

datum 16 10 2012
 schaal 1:5
 formaat A3


projectnr. 12393
 tekeningnr. 03.4

wijziging

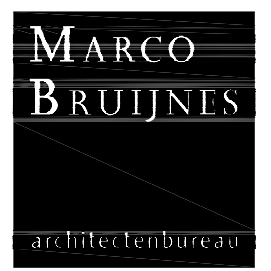

- Zuideinde 93
- 2421 AC Nieuwkoop
- T. 0172 575630
- E. info@marcobruijnes.nl
- I. www.marcobruijnes.nl

DETAIL 4

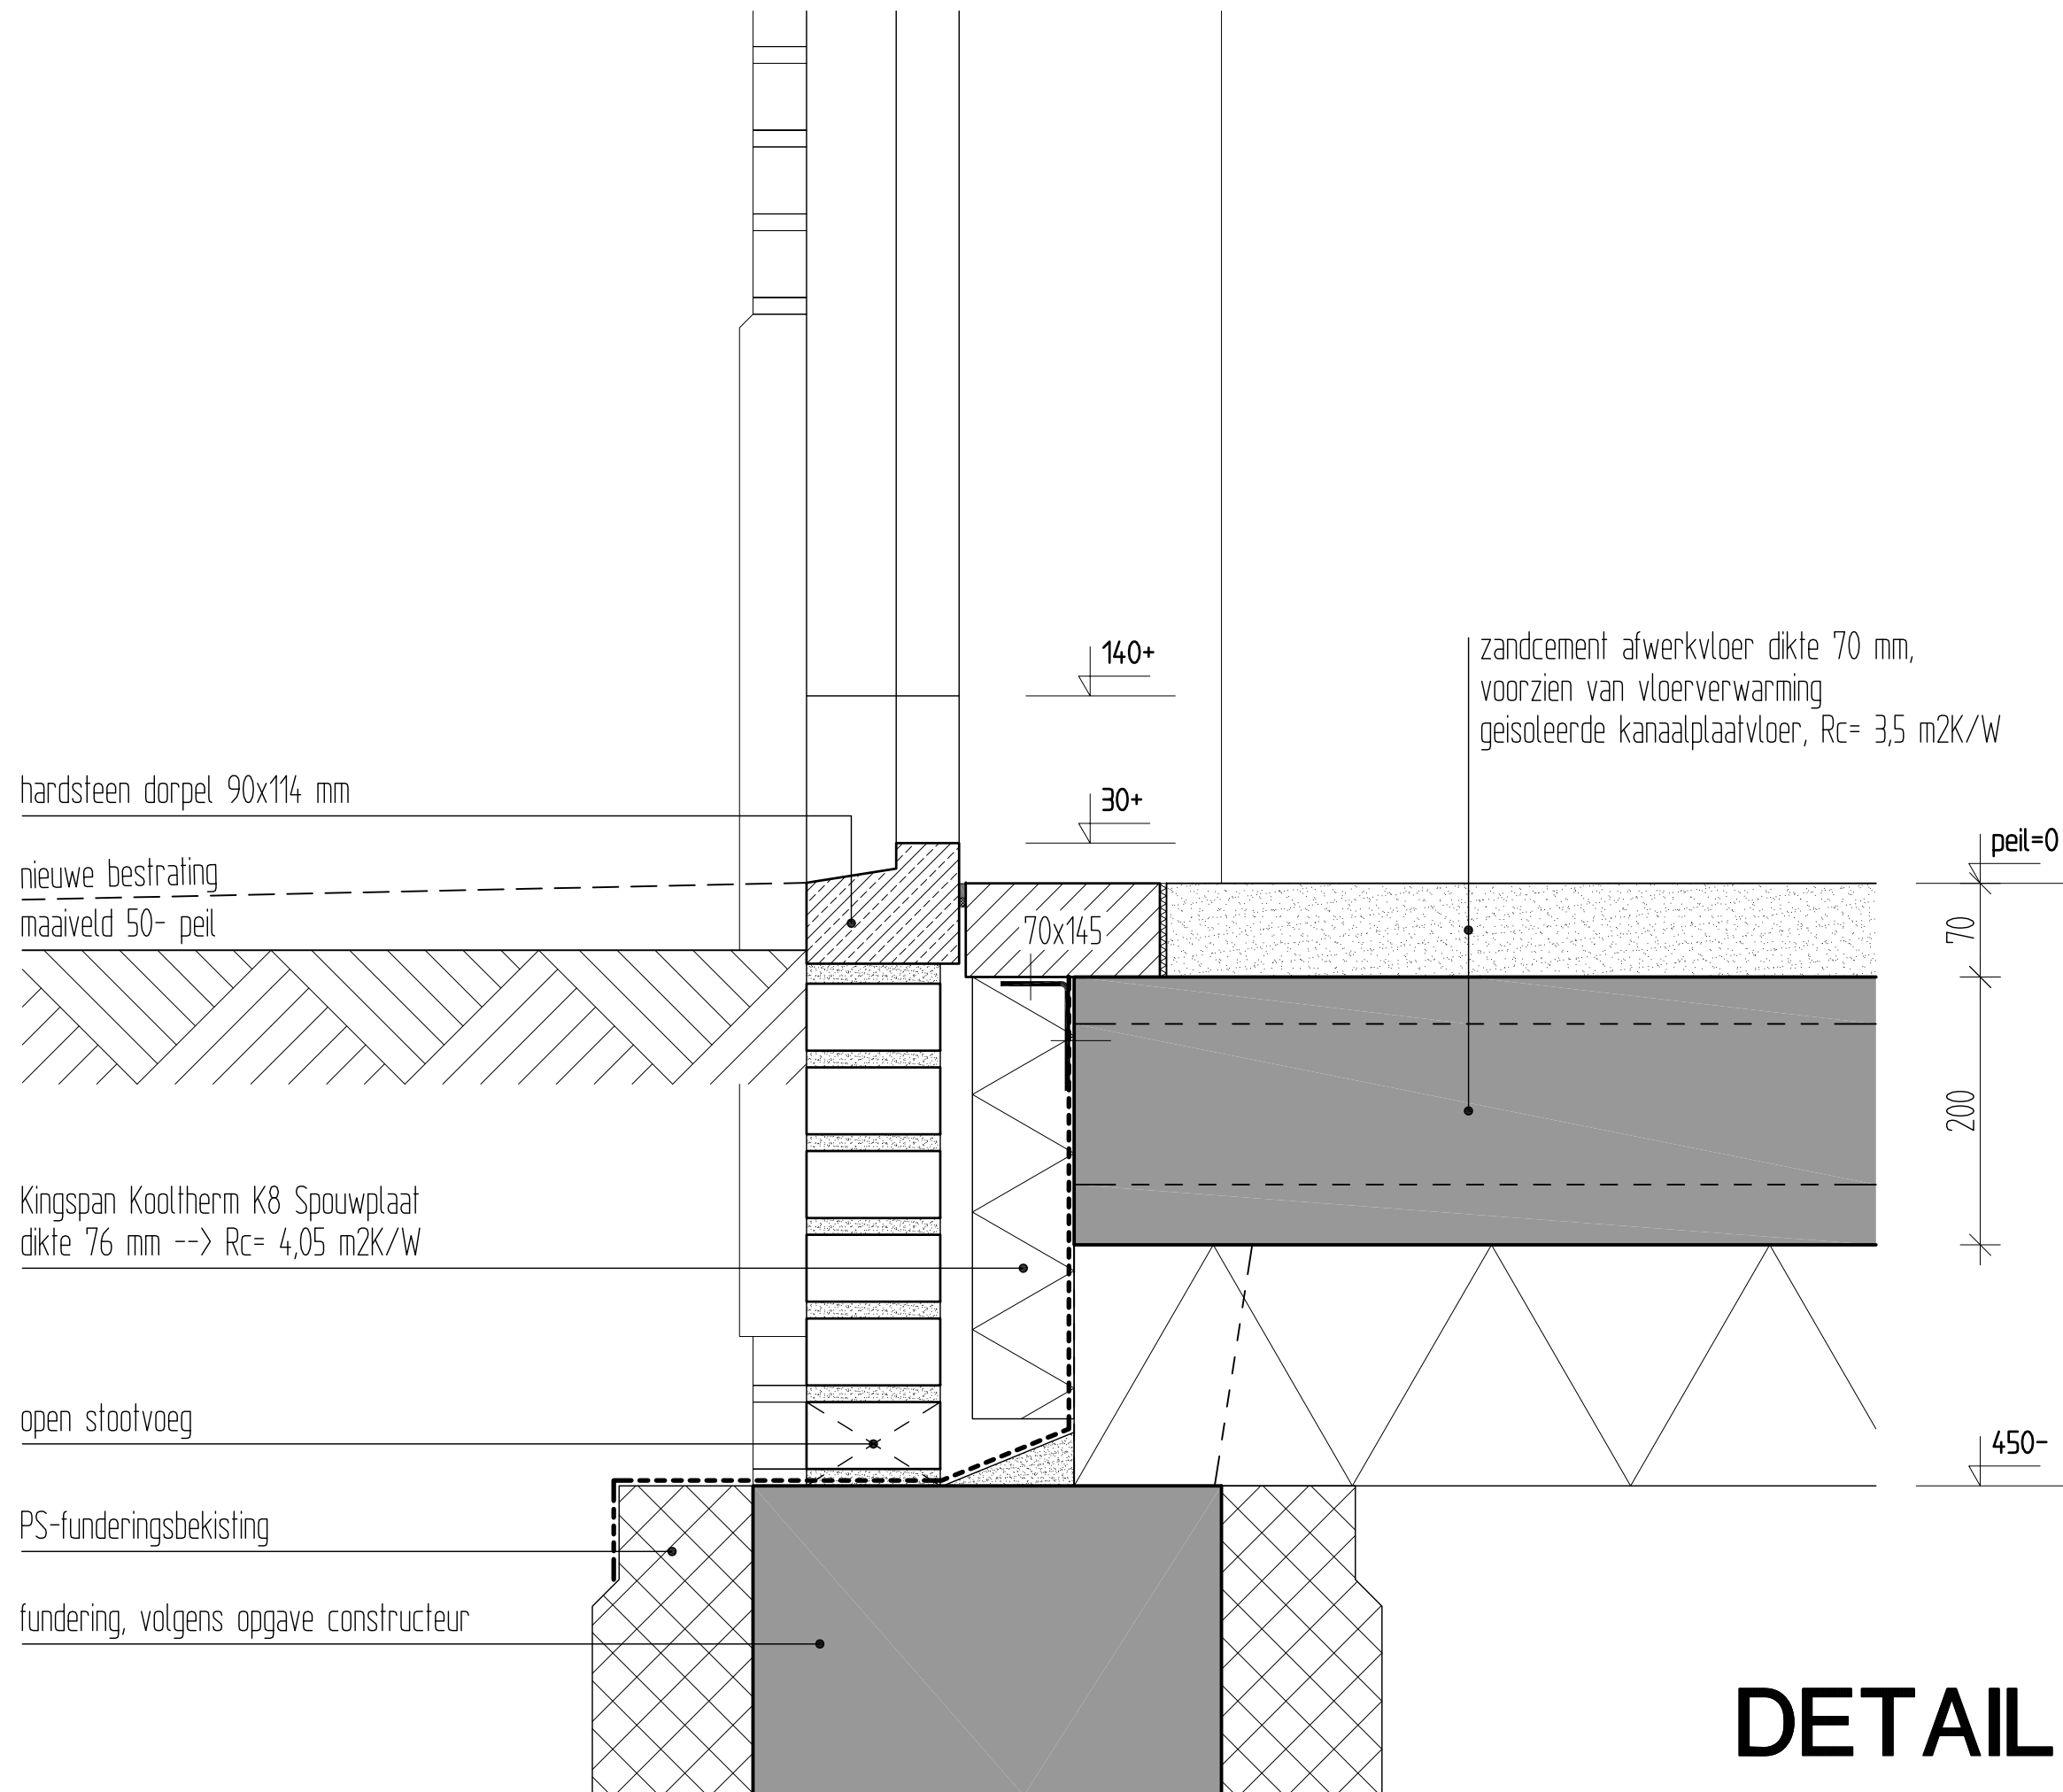

project
Zuideinde 3 Achter
Nieuwkoop


opdracht
fam. R. Kuijf

onderdeel
principedetails

datum 16 10 2012
schaal 1:5
formaat A3

projectnr. 12393
tekeningnr. 03.5

wijziging

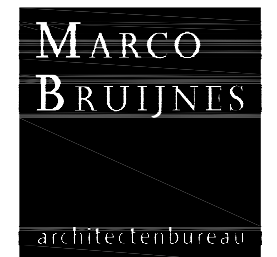


- Zuideinde 93
- 2421 AC Nieuwkoop
- T. 0172 575630
- E. info@marcobruijnes.nl
- I. www.marcobruijnes.nl

DETAIL 5

opbouw bui --> bi
 keramische pannen
 panlatten + tengels
 waterkerende dampopen folie
 prefab dakconstructie --> $R_c = 7,00 \text{ m}^2\text{K/W}$
 tengels + gipsplaat
 stucwerk sausklaar

4200+
 snijpunt gevel/dak

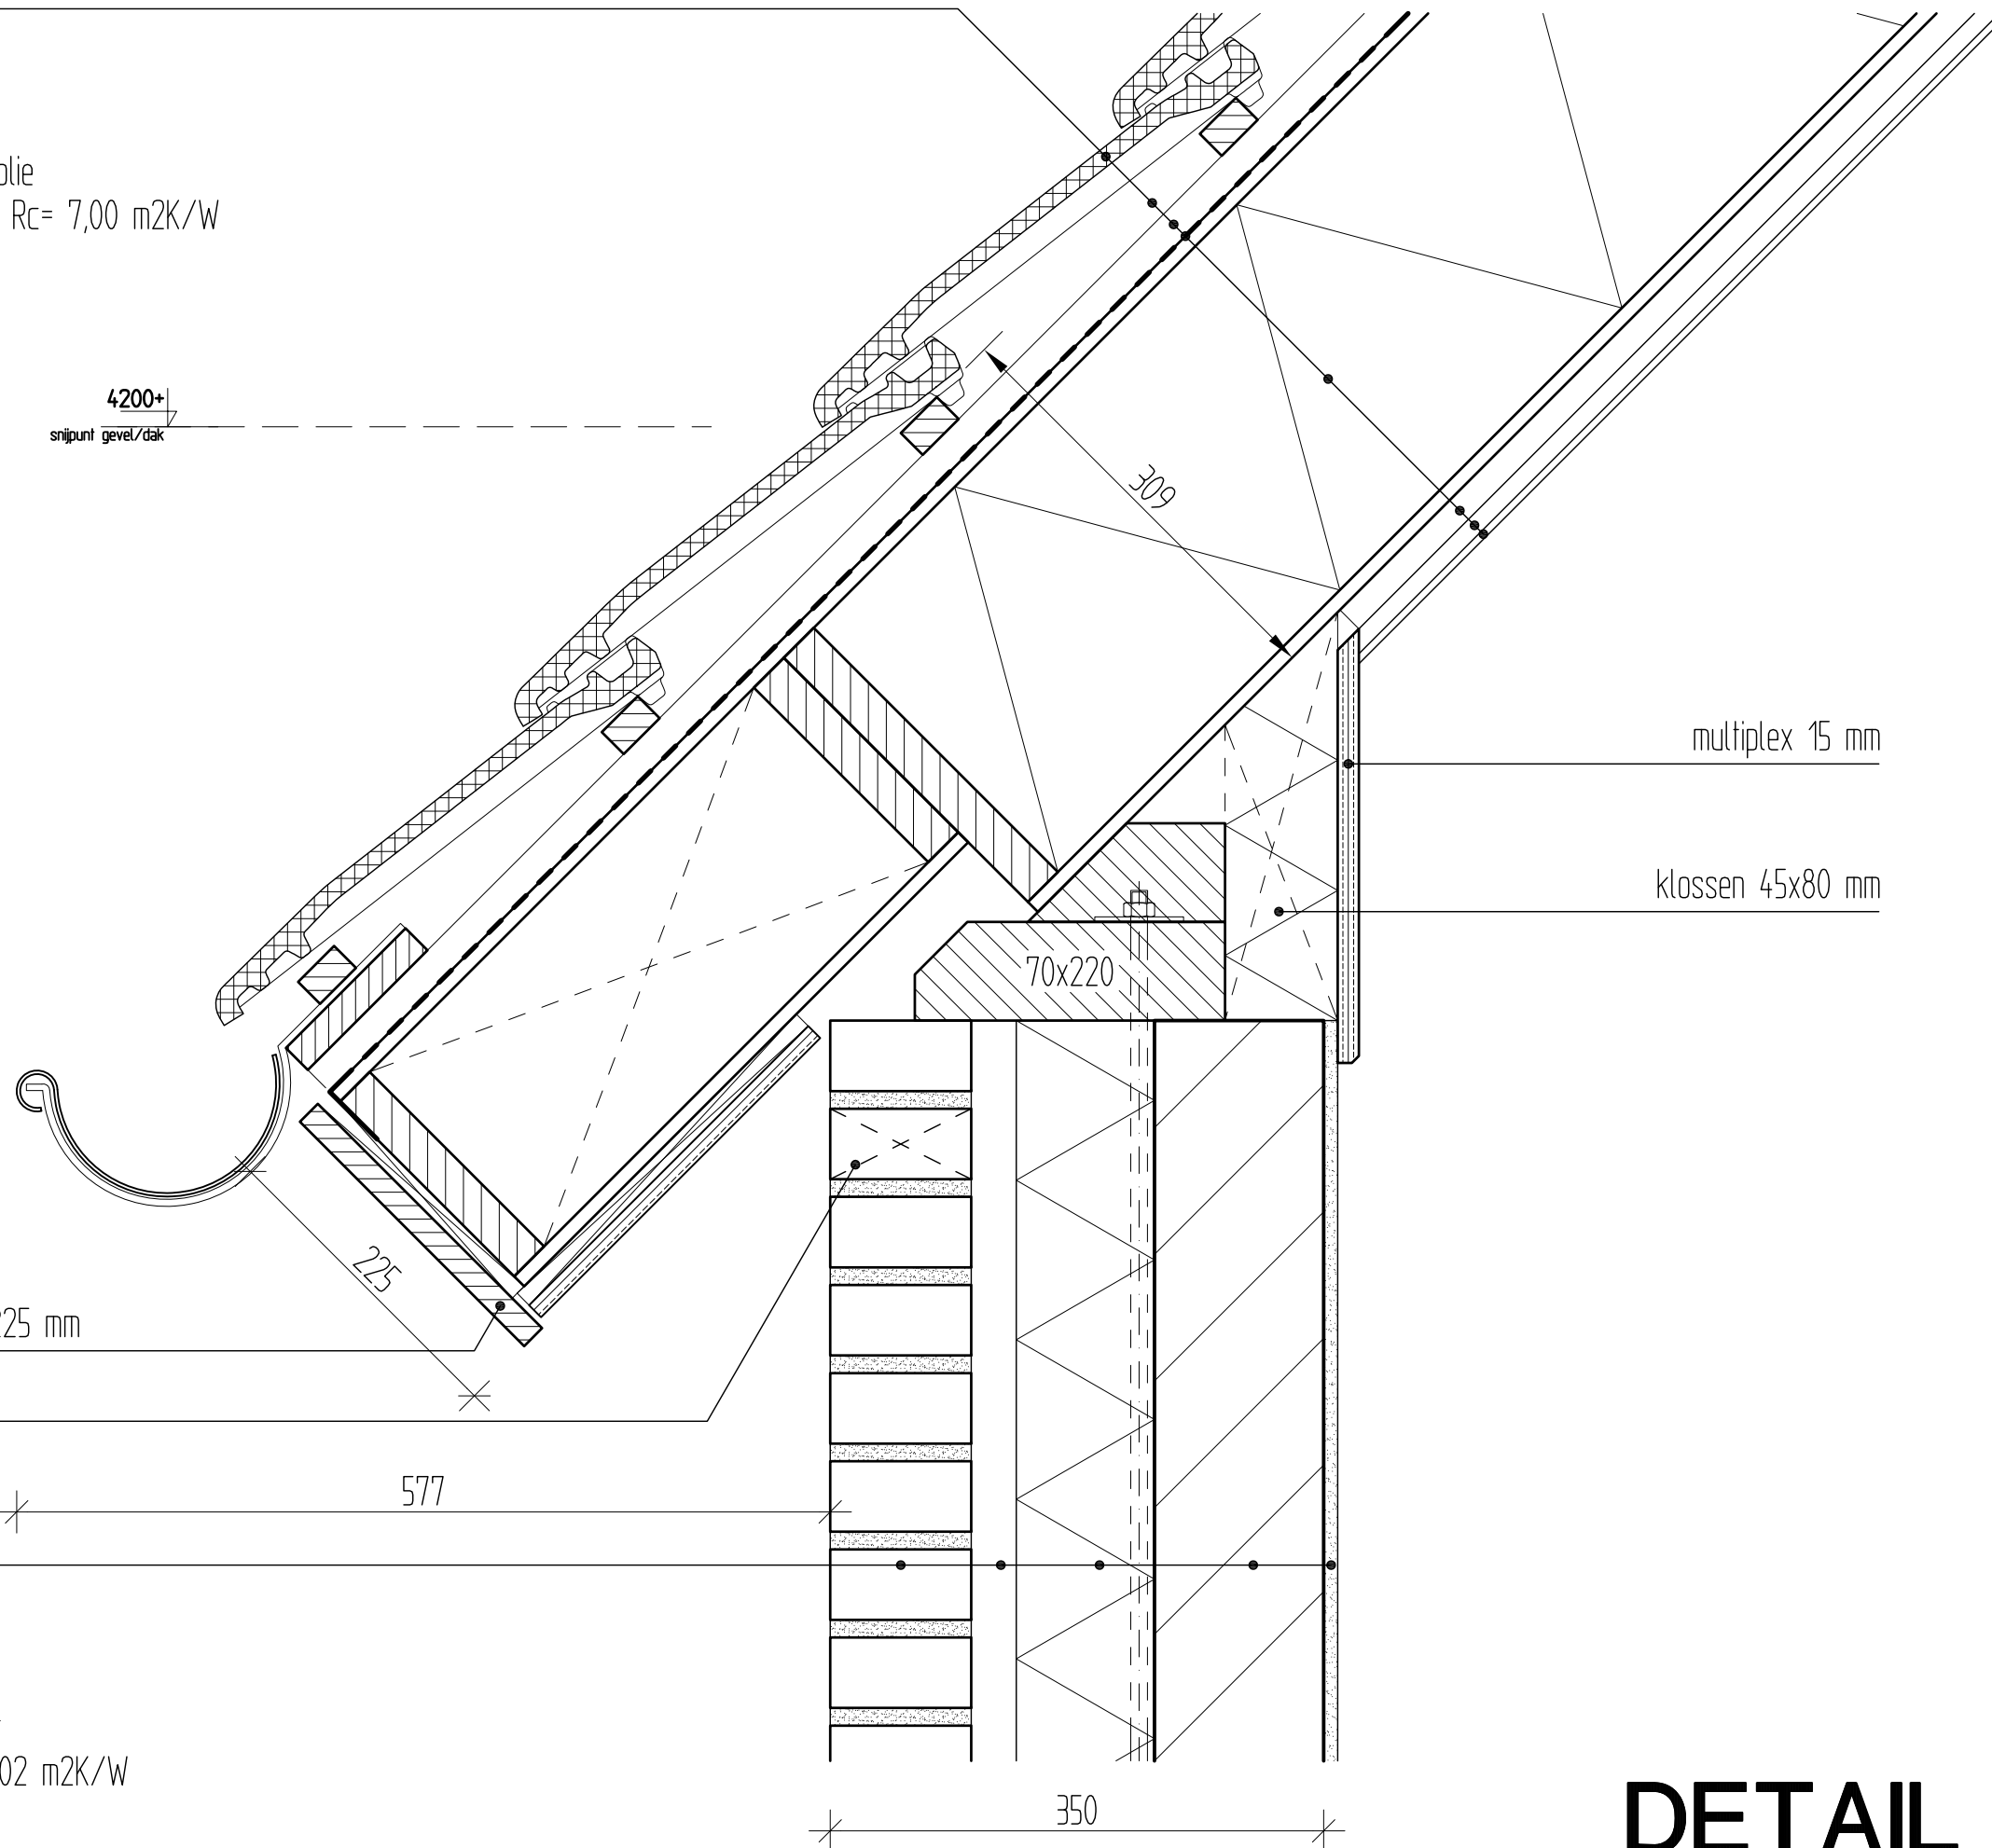

western red cedar 18x225 mm

open stootvoeg

opbouw bui --> bi
 metselwerk
 luchtsponw
 Kingspan PIR Spouwplaat
 dikte 98 mm --> $R_c = 5,02 \text{ m}^2\text{K/W}$
 kalkzandsteen
 stucwerk (saukelaar)

multiplex 15 mm

klossen 45x80 mm

70x220

225

577

350

309

project
 Zuideinde 3 Achter
 Nieuwkoop

opdracht
 fam. R. Kuijff

onderdeel
 principedetails

datum 16 10 2012
 schaal 1:5
 formaat A3

projectnr. 12393
 tekeningnr. 03.6

wijziging



- Zuideinde 93
- 2421 AC Nieuwkoop
- T. 0172 575630
- E. info@marcobruijnes.nl
- I. www.marcobruijnes.nl

DETAIL 6