

Situatie
 Schaal: 1:500
 Gemeente: Nieuwkoop
 Kern: Woerdense Verlaat
 Adres: Hollandsekade 23
 Postcode: 3651 LS
 Sectie: G Nr.: 263

- Peilmaten**
- | | |
|----------|----------|
| 1. 0425- | 6. 0370+ |
| 2. 0535- | 7. 0380- |
| 3. 0130- | 8. 0300- |
| 4. 0330+ | 9. 0360+ |
| 5. 0410+ | |

Tekeningen derden

Alle tekeningen van derden (kozijnen, beplatingen enz.) dienen ter goedkeuring voorgelegd te worden aan de directie.



ALLE MATEN IN HET WERK CONTROLLEREN !!

Peil = 0.000+ = b.k. afgew. vloer werkschuur
 Maaiveld = ca. 0.100- aansluitend vloerniveau

REVISIE:

0	_____
A	_____
B	_____
C	_____

OMSCHRIJVING:
 D.D. 28-02-2014 (TER INFORMATIE)

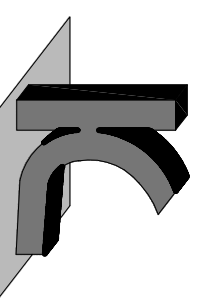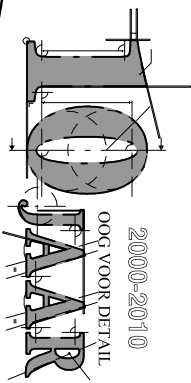

KRAAK BOUWTECHNISCH
 MANAGEMENTBUREAU B.V.


STOOFWEG 3
 4681 RK
 NIEUW-VOSSSEMEER
 TEL. 0167 - 56 05 09
 FAX. 0167 - 56 09 10
 E-MAIL. info@kraakbv.nl

WERKNR.: 14012
 SCHAAL : 1:100
 AFM. : A3
 GET. : R.V.
 GEC. :


PROJECT: NIEUWBOUW KANTOOR
 + TERREIN GELEGEN AAN DE
 HOLLANDESKADE 23
 OPDR.GEVER: NATUURMONUMENTEN
 HOLLANDESKADE 23
 3651 LS WOERDENSE VERLAAT

TEK. NR.:
B01

BESTAANDE SITUATIE

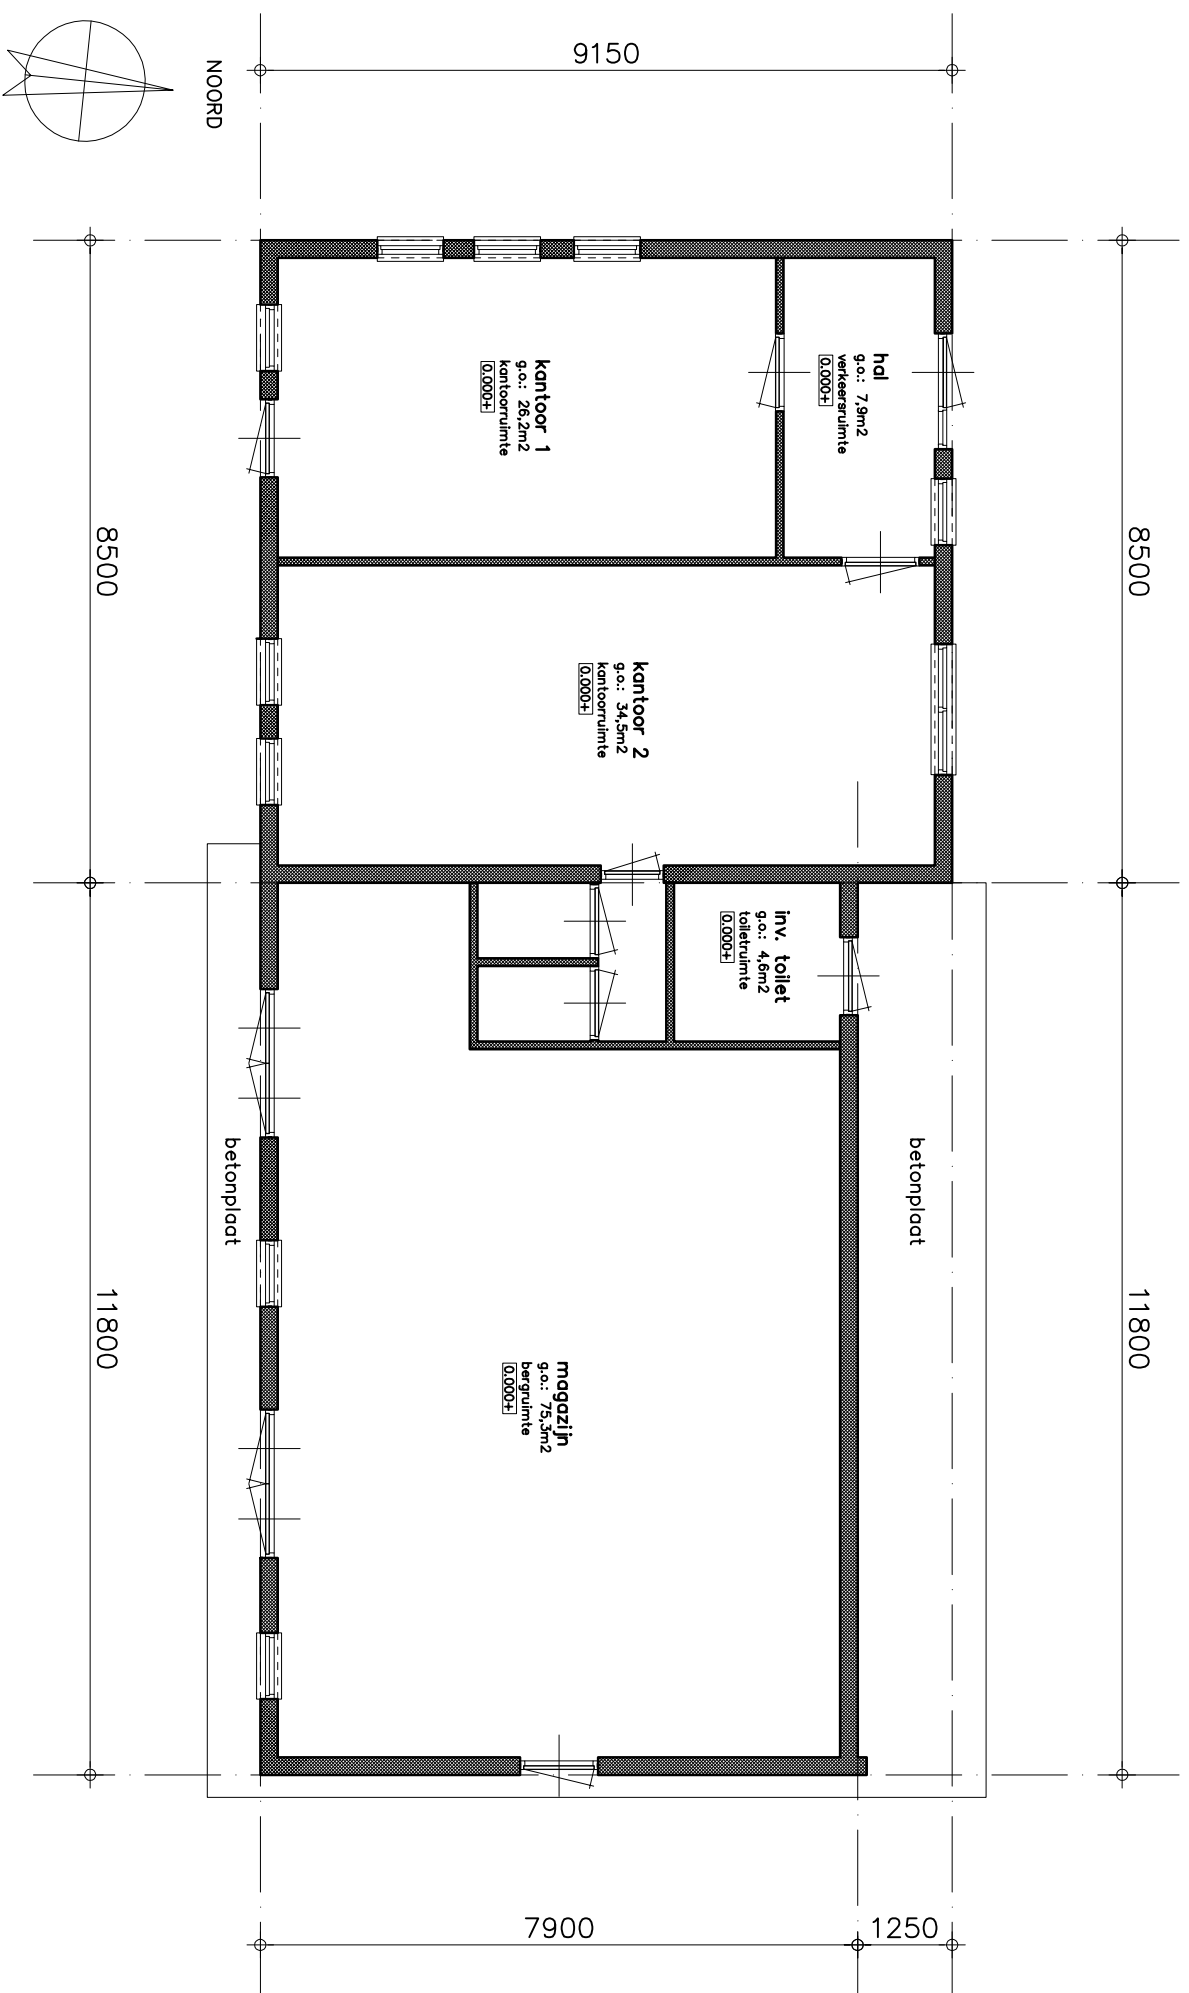

Kantoor
1:100


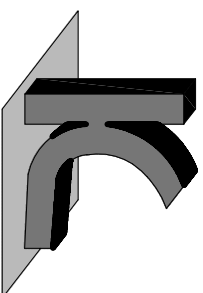


KRAAK
BOUWTECHNISCH
MANAGEMENTBUREAU B.V.


STOOFWEG 3
4681 RK
NIEUW-VOSEMEER
TEL. 0167 - 56 05 09
FAX. 0167 - 56 09 10
E-MAIL. info@kraakbv.nl

WERKNR.: 14012

DATUM: 28-02-2014

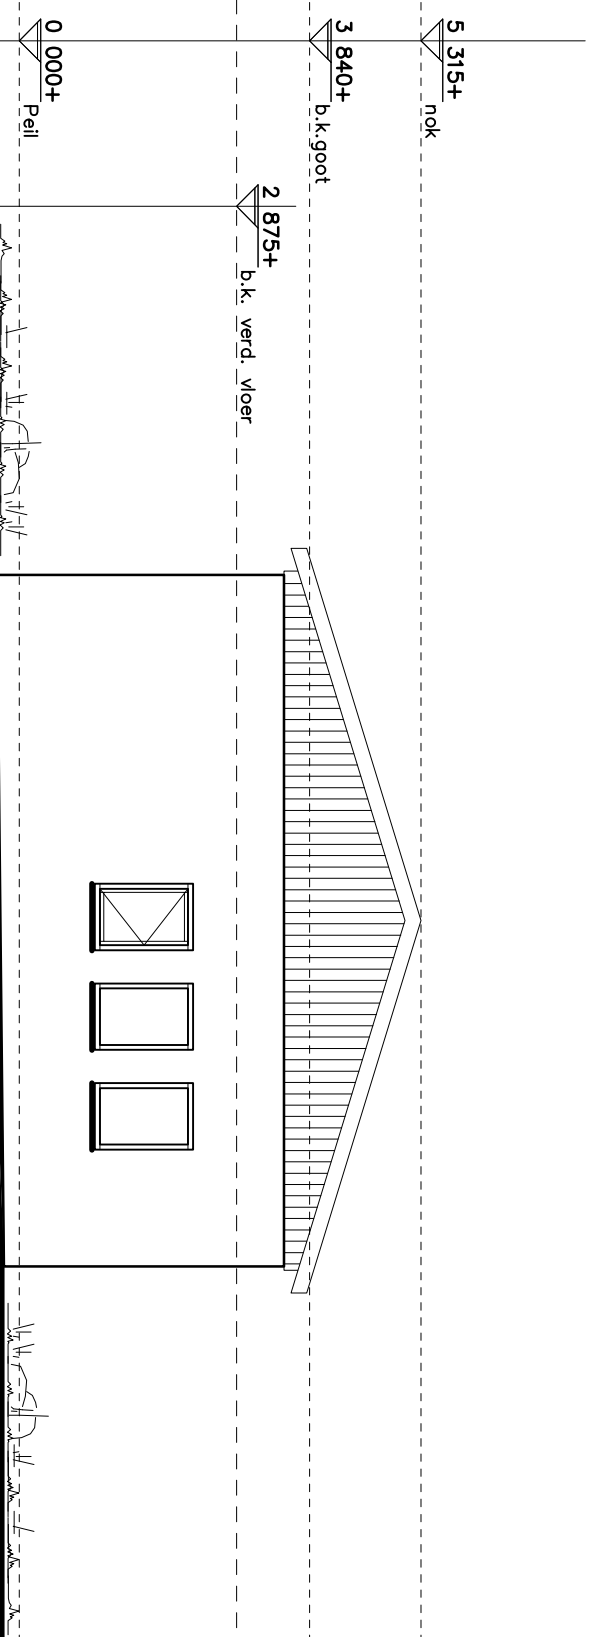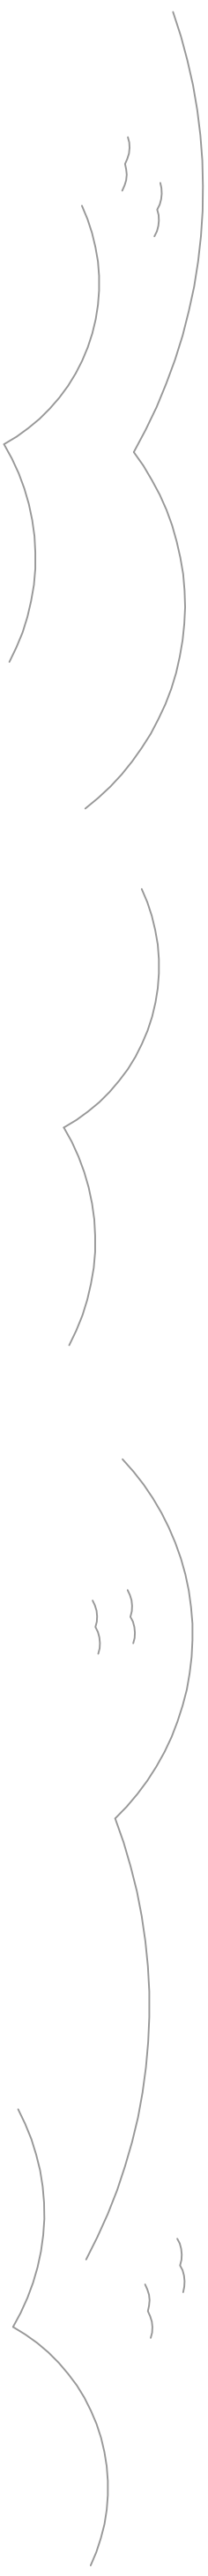

Voorgevel
1:100


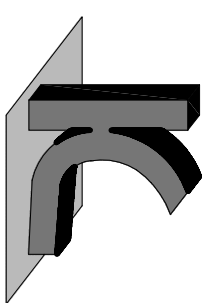


KRAAK BOUWTECHNISCH
MANAGEMENTBUREAU B.V.

STOOFWEG 3
4681 RK
NIEUW-VOSEMMEER
TEL. 0167 - 56 05 09
FAX. 0167 - 56 09 10
E-MAIL. info@kraakbv.nl


WERKNR.: 14012

DATUM: 28-02-2014

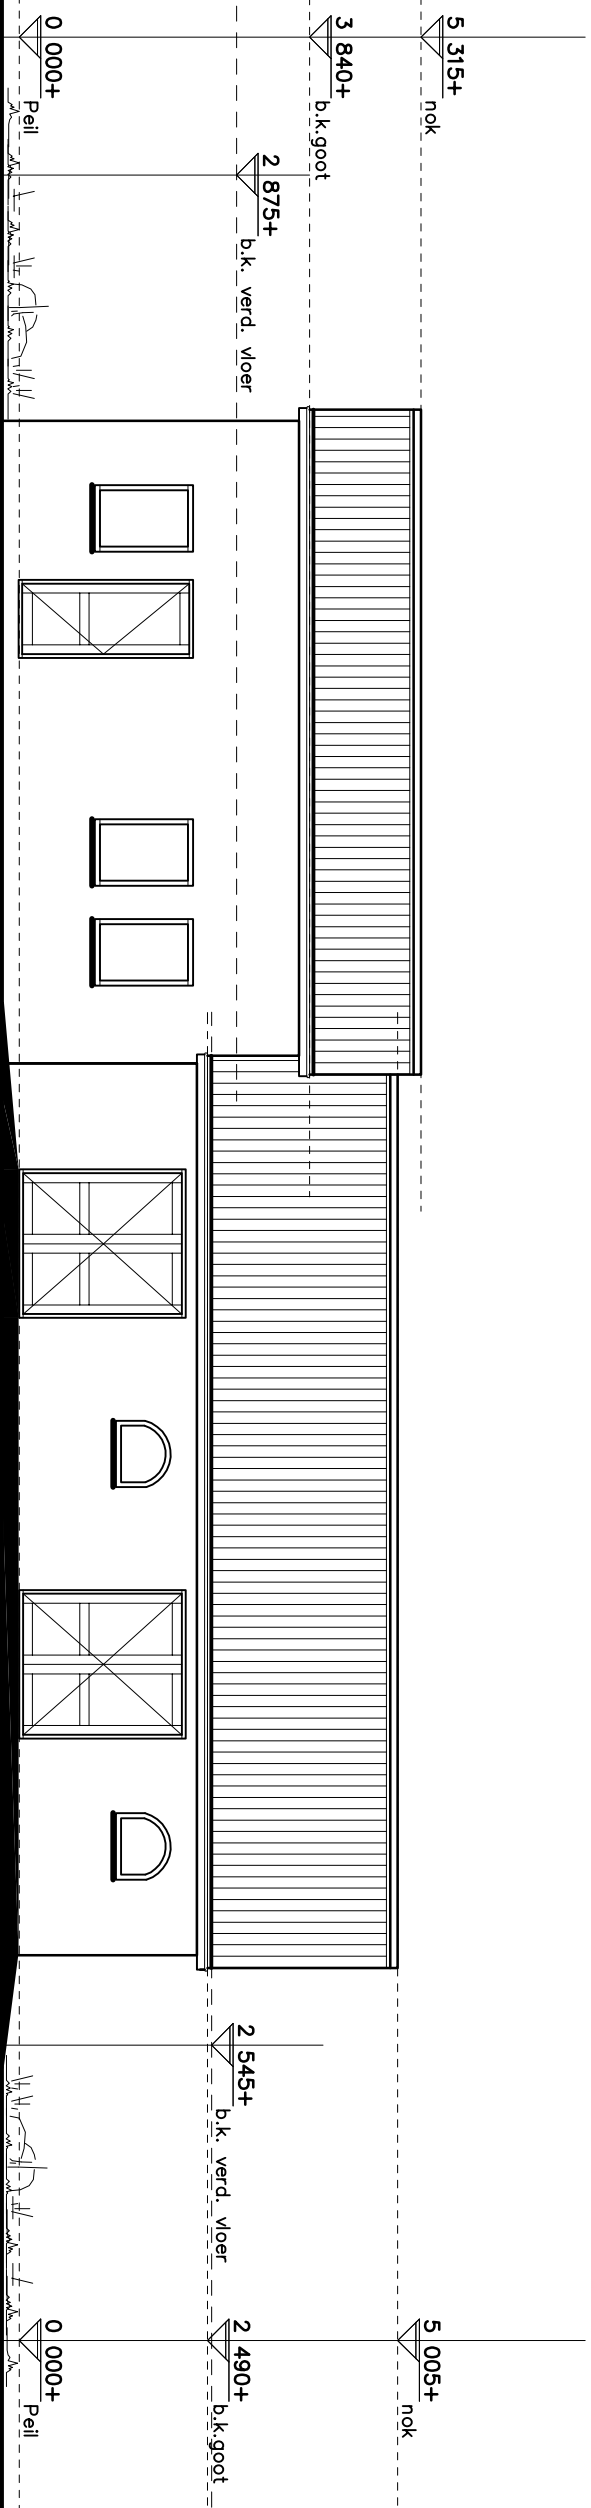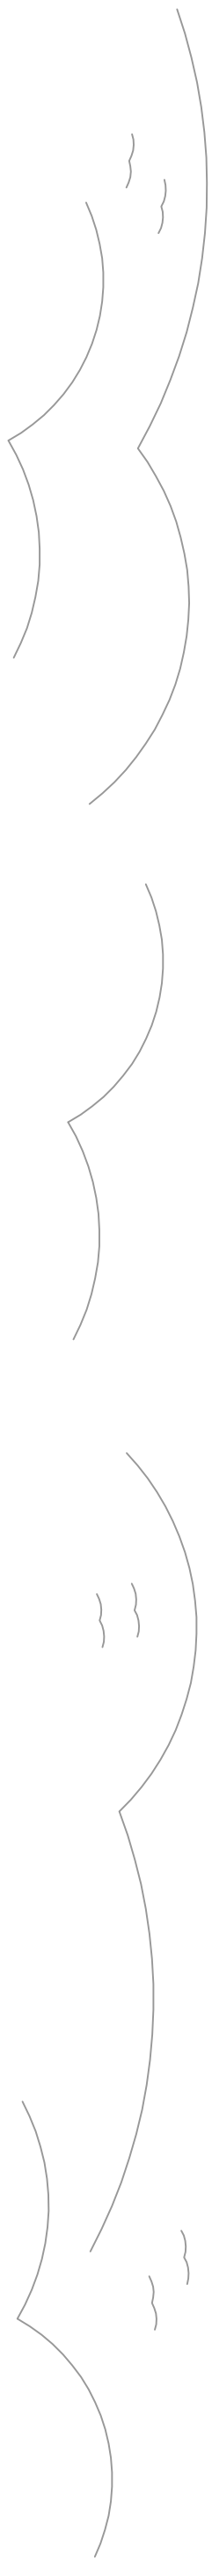

Rechter zijgevel

1:100


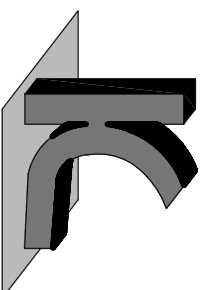


KRAAK BOUWTECHNISCH
MANAGEMENTBUREAU B.V.


STOOFWEG 3
4681 RK
NIEUW-VOSSMEER
TEL. 0167 - 56 05 09
FAX. 0167 - 56 09 10
E-MAIL. info@kraakbv.nl

WERKNR.: 14012

DATUM: 28-02-2014

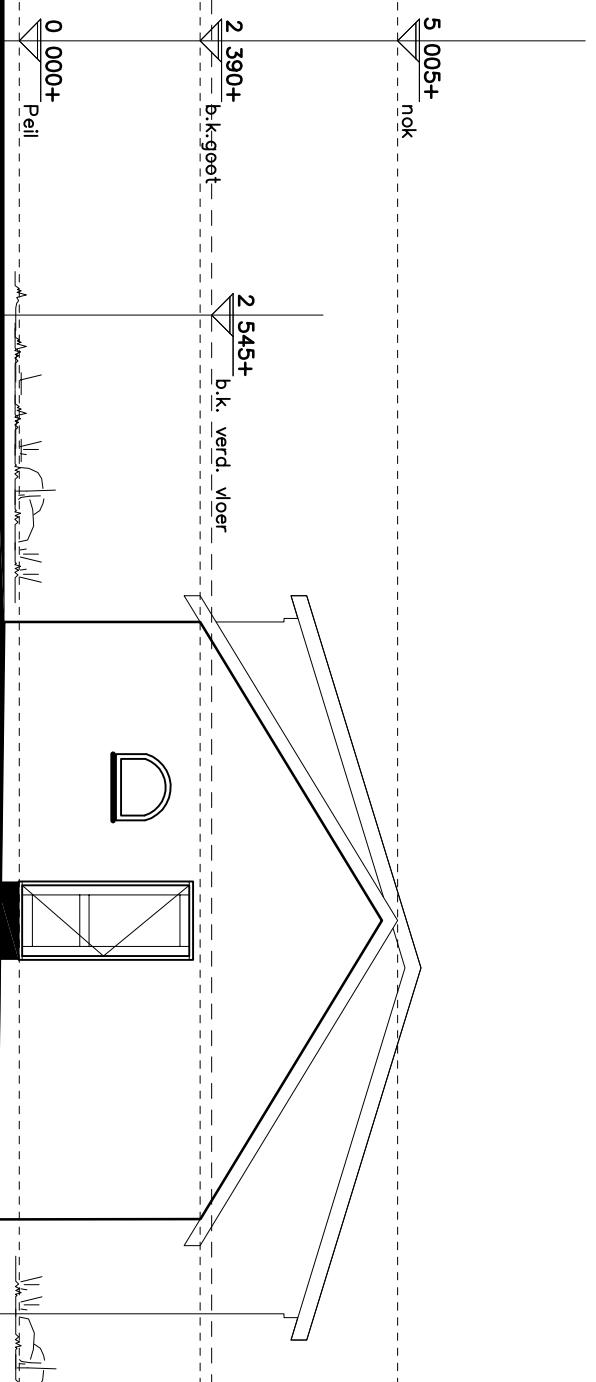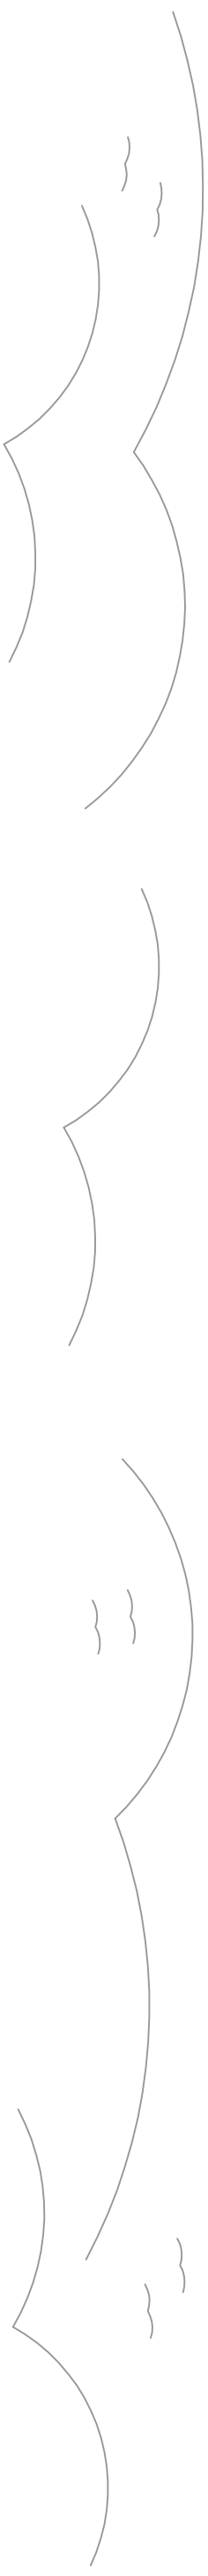

Achtergevel
1:100


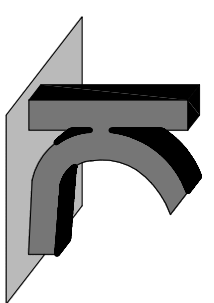


KRAAK BOUWTECHNISCH
MANAGEMENTBUREAU B.V.


STOOFWEG 3
4681 RK
NIEUW-VOSEMMEER
TEL. 0167 - 56 05 09
FAX. 0167 - 56 09 10
E-MAIL. info@kraakbv.nl

WERKNR.: 14012

DATUM: 28-02-2014

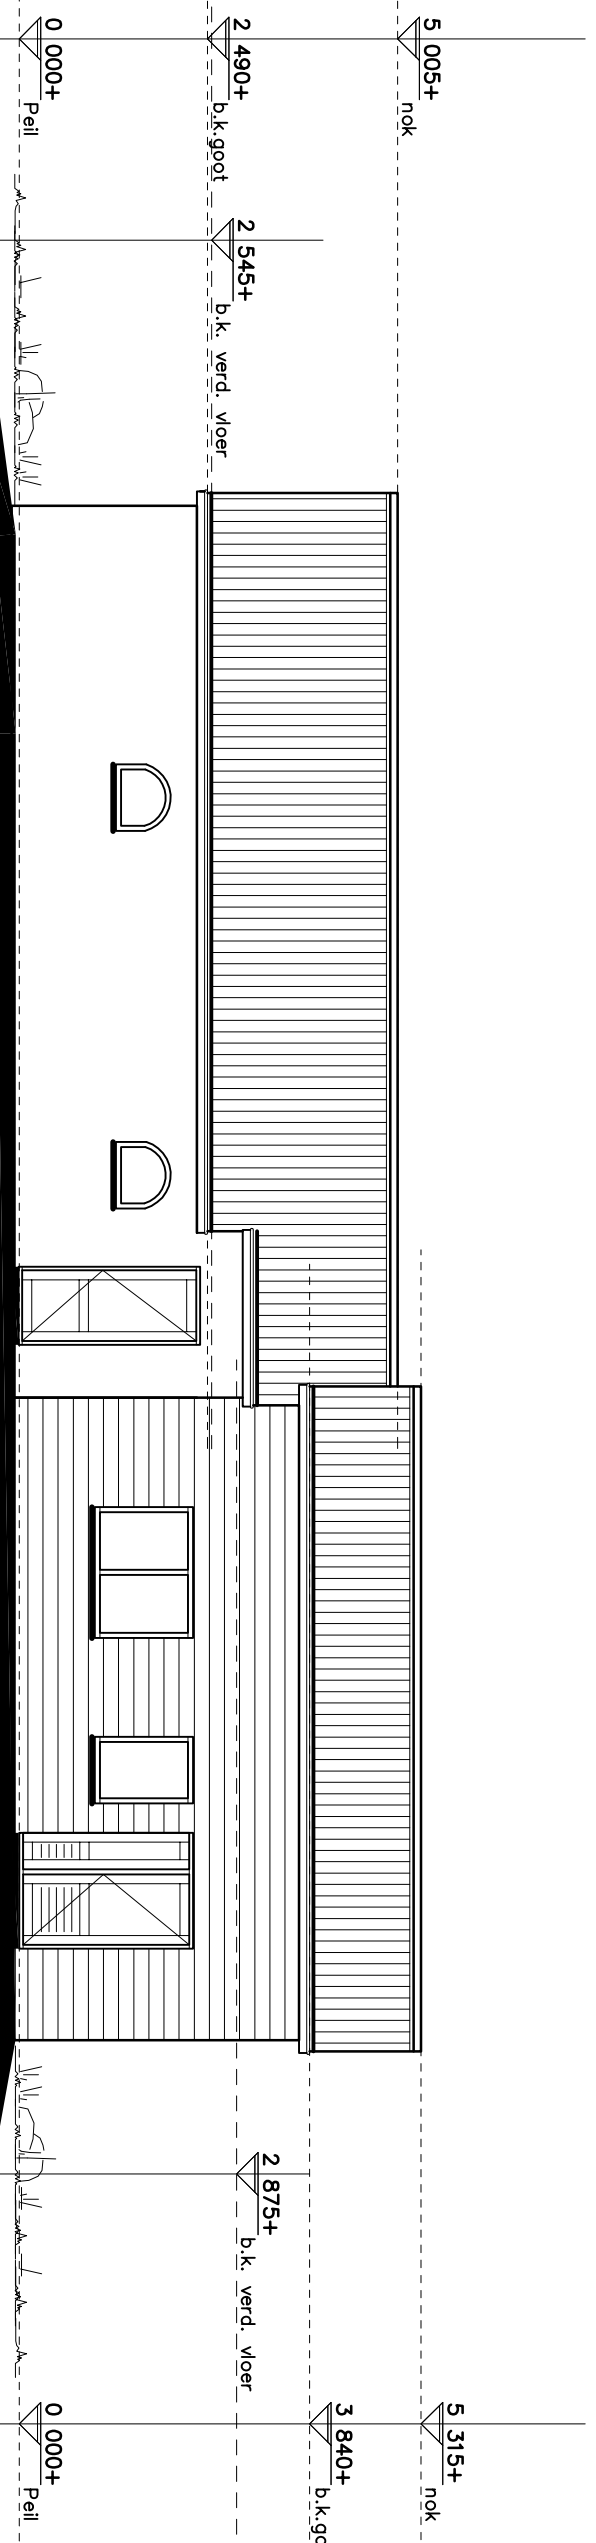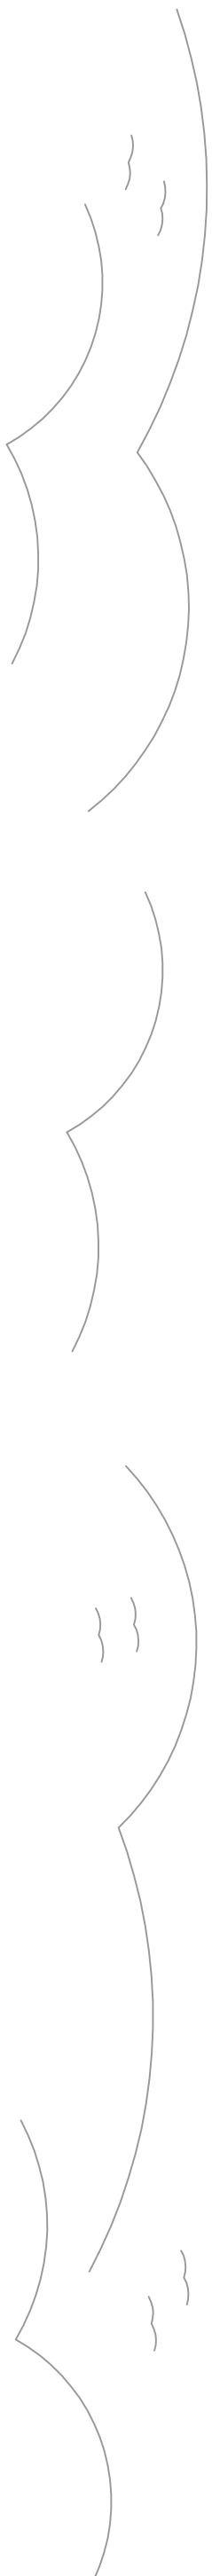

Linker zijgevel
1:100

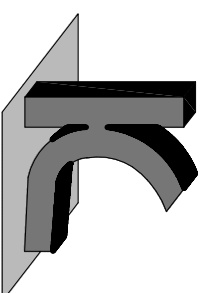

KRAAK BOUWTECHNISCH
MANAGEMENTBURO B.V.

STOOFWEG 3
4681 RK
NIEUW-VOSSMEER
TEL. 0167 - 56 05 09
FAX. 0167 - 56 09 10
E-MAIL. info@kraakbv.nl

WERKNR.: 14012

DATUM: 28-02-2014