

OPBOUW BORSTWERING/PLINT:

Metwewerk 100 mm  
Luchtspouw  
PIR isolatie  
Kalkzandsteen / metselwerk  
Stucwerk  
Rc BORSTWERING: 4,5 m<sup>2</sup>K/W

PEIL=0

bk. vloer

maaiveld

Open stootvoeg

Vochtkering

Funderingsbalk, afmeting  
n.t.b. door constructeur

300

OPBOUW VLOER:

Afwerking n.t.b.  
Zandcement dekvloer 50 mm  
Ribcasettevloer  
Rc VLOER: 3,5 m<sup>2</sup>K/W

project Caravanpark De Visotter  
Uitweg 30, Woerdense Verlaat

datum 19 08 2015  
wijziging

opdracht A.A. van den Akker Beheer B.V.

fase **Aanvraag omgevingsvergunning**  
onderdeel Principedetail 01

status **Definitief**



schaal 1:5  
formaat A3  
getekend WA

projectnr. **08282**

tekening **06.1**

**MARCO  
BRUIJNES**  
architectenbureau


■ ZUIDEINDE 93  
■ 2421 AC NIEUWKOOP  
■ 0172 575630  
■ info@marcobruijnes.nl  
■ www.marcobruijnes.nl

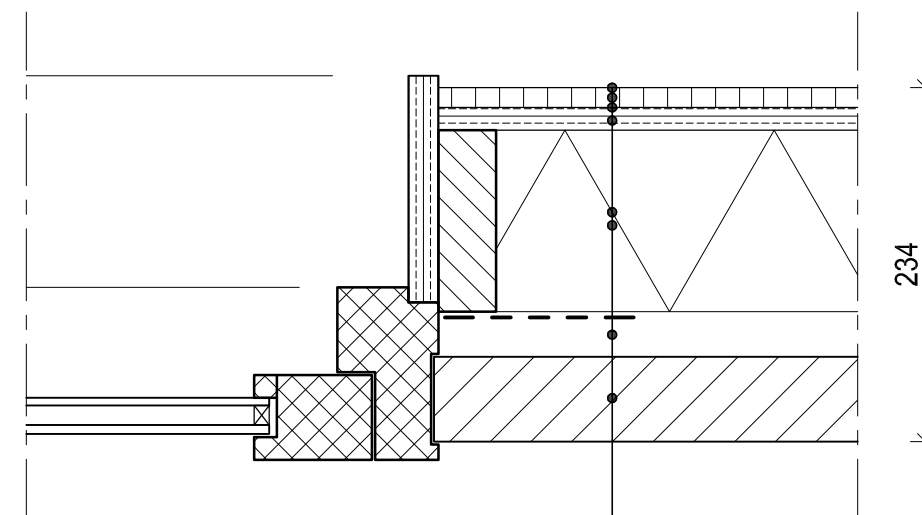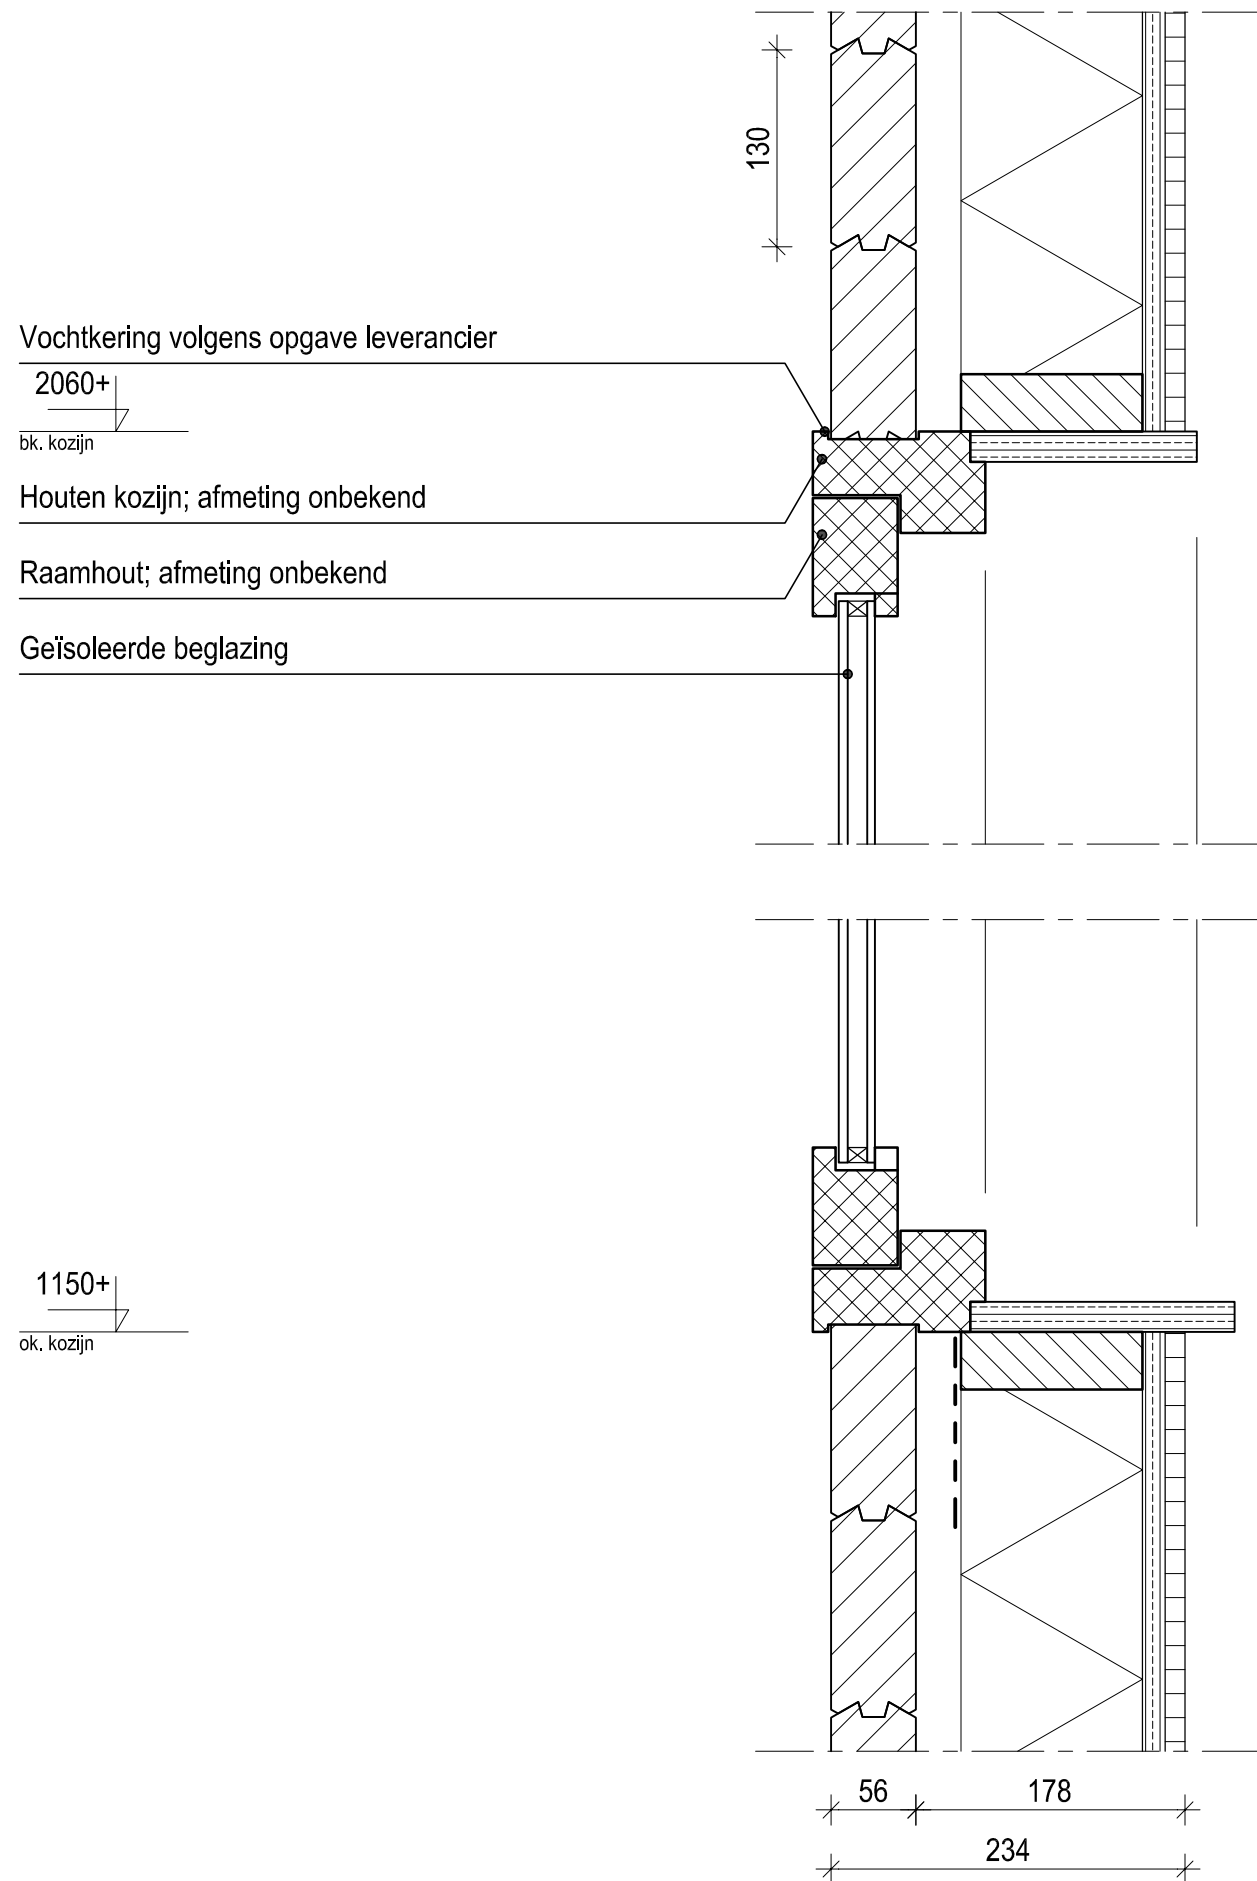

OPBOUW GEVEL:  
 Gipsplaat 12,5 mm  
 Dampremmende folie  
 Plaatmateriaal 15 mm  
 Stijl- regelwerk 38x120 mm  
 voorzien van isolatie  
 Luchtspouw  
 Houten delen 56x130 mm  
 Rc GEVEL: 4,5 m<sup>2</sup>K/W

fase **Aanvraag Omgevingsvergunning**  
 onderdeel Principedetail 02  
 schaal 1:5  
 formaat A3  
 getekend WA

datum 19 08 2015  
 projectnr. **08282**  
 tekening **06.2**

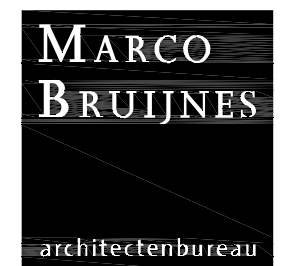

■ ZUIDEINDE 93  
 ■ 2421 AC NIEUWKOOP  
 ■ 0172 575630  
 ■ info@marcobruijnes.nl  
 ■ www.marcobruijnes.nl

OPBOUW HELLEND DAK:  
 Keramische pan; Tuile du Nord  
 Panlat + tengel  
 Unidek Aero 6.0 dakelement (o.g.)  
 Gordingen volgens opgave constructeur  
 Rc HELLEND DAK: 6,0 m<sup>2</sup>K/W

2560+  
 bk. goot  
 2490+  
 bk. verdieping

WRC boeideel

205

450

OPBOUW DAKGOOT:  
 Zinken bakgoot  
 Multiplex gootbodem  
 Klossen + regelwerk  
 Multiplex aftimmering

234

OPBOUW VERDIEPINGSVLOER:  
 Afwerking n.t.b.  
 Multiplex 18 mm  
 Houten balklaag volgens leverancier

OPBOUW GEVEL:  
 Gipsplaat 12,5 mm  
 Dampremmende folie  
 Plaatmateriaal 15 mm  
 Stijl- regelwerk 38x120 mm  
 voorzien van isolatie  
 Luchtsponw  
 Houten delen 56x130 mm  
 Rc GEVEL: 4,5 m<sup>2</sup>K/W

fase **Aanvraag Omgevingsvergunning**  
 onderdeel Principedetail 03  
 schaal 1:5  
 formaat A3  
 getekend WA

datum 19 08 2015  
 projectnr. **08282**  
 tekening **06.3**

**MARCO  
 BRUIJNES**  
 architectenbureau

■ ZUIDEINDE 93  
 ■ 2421 AC NIEUWKOOP  
 ■ 0172 575630  
 ■ info@marcobruijnes.nl  
 ■ www.marcobruijnes.nl