


Constructie heiwerk / fundering
22 st Heiwerk beton palen 220 x 220
Inhei lengte 12,5 m1 - NAP
Fundering 400 x 500
ps combinatievloer RC 5,0

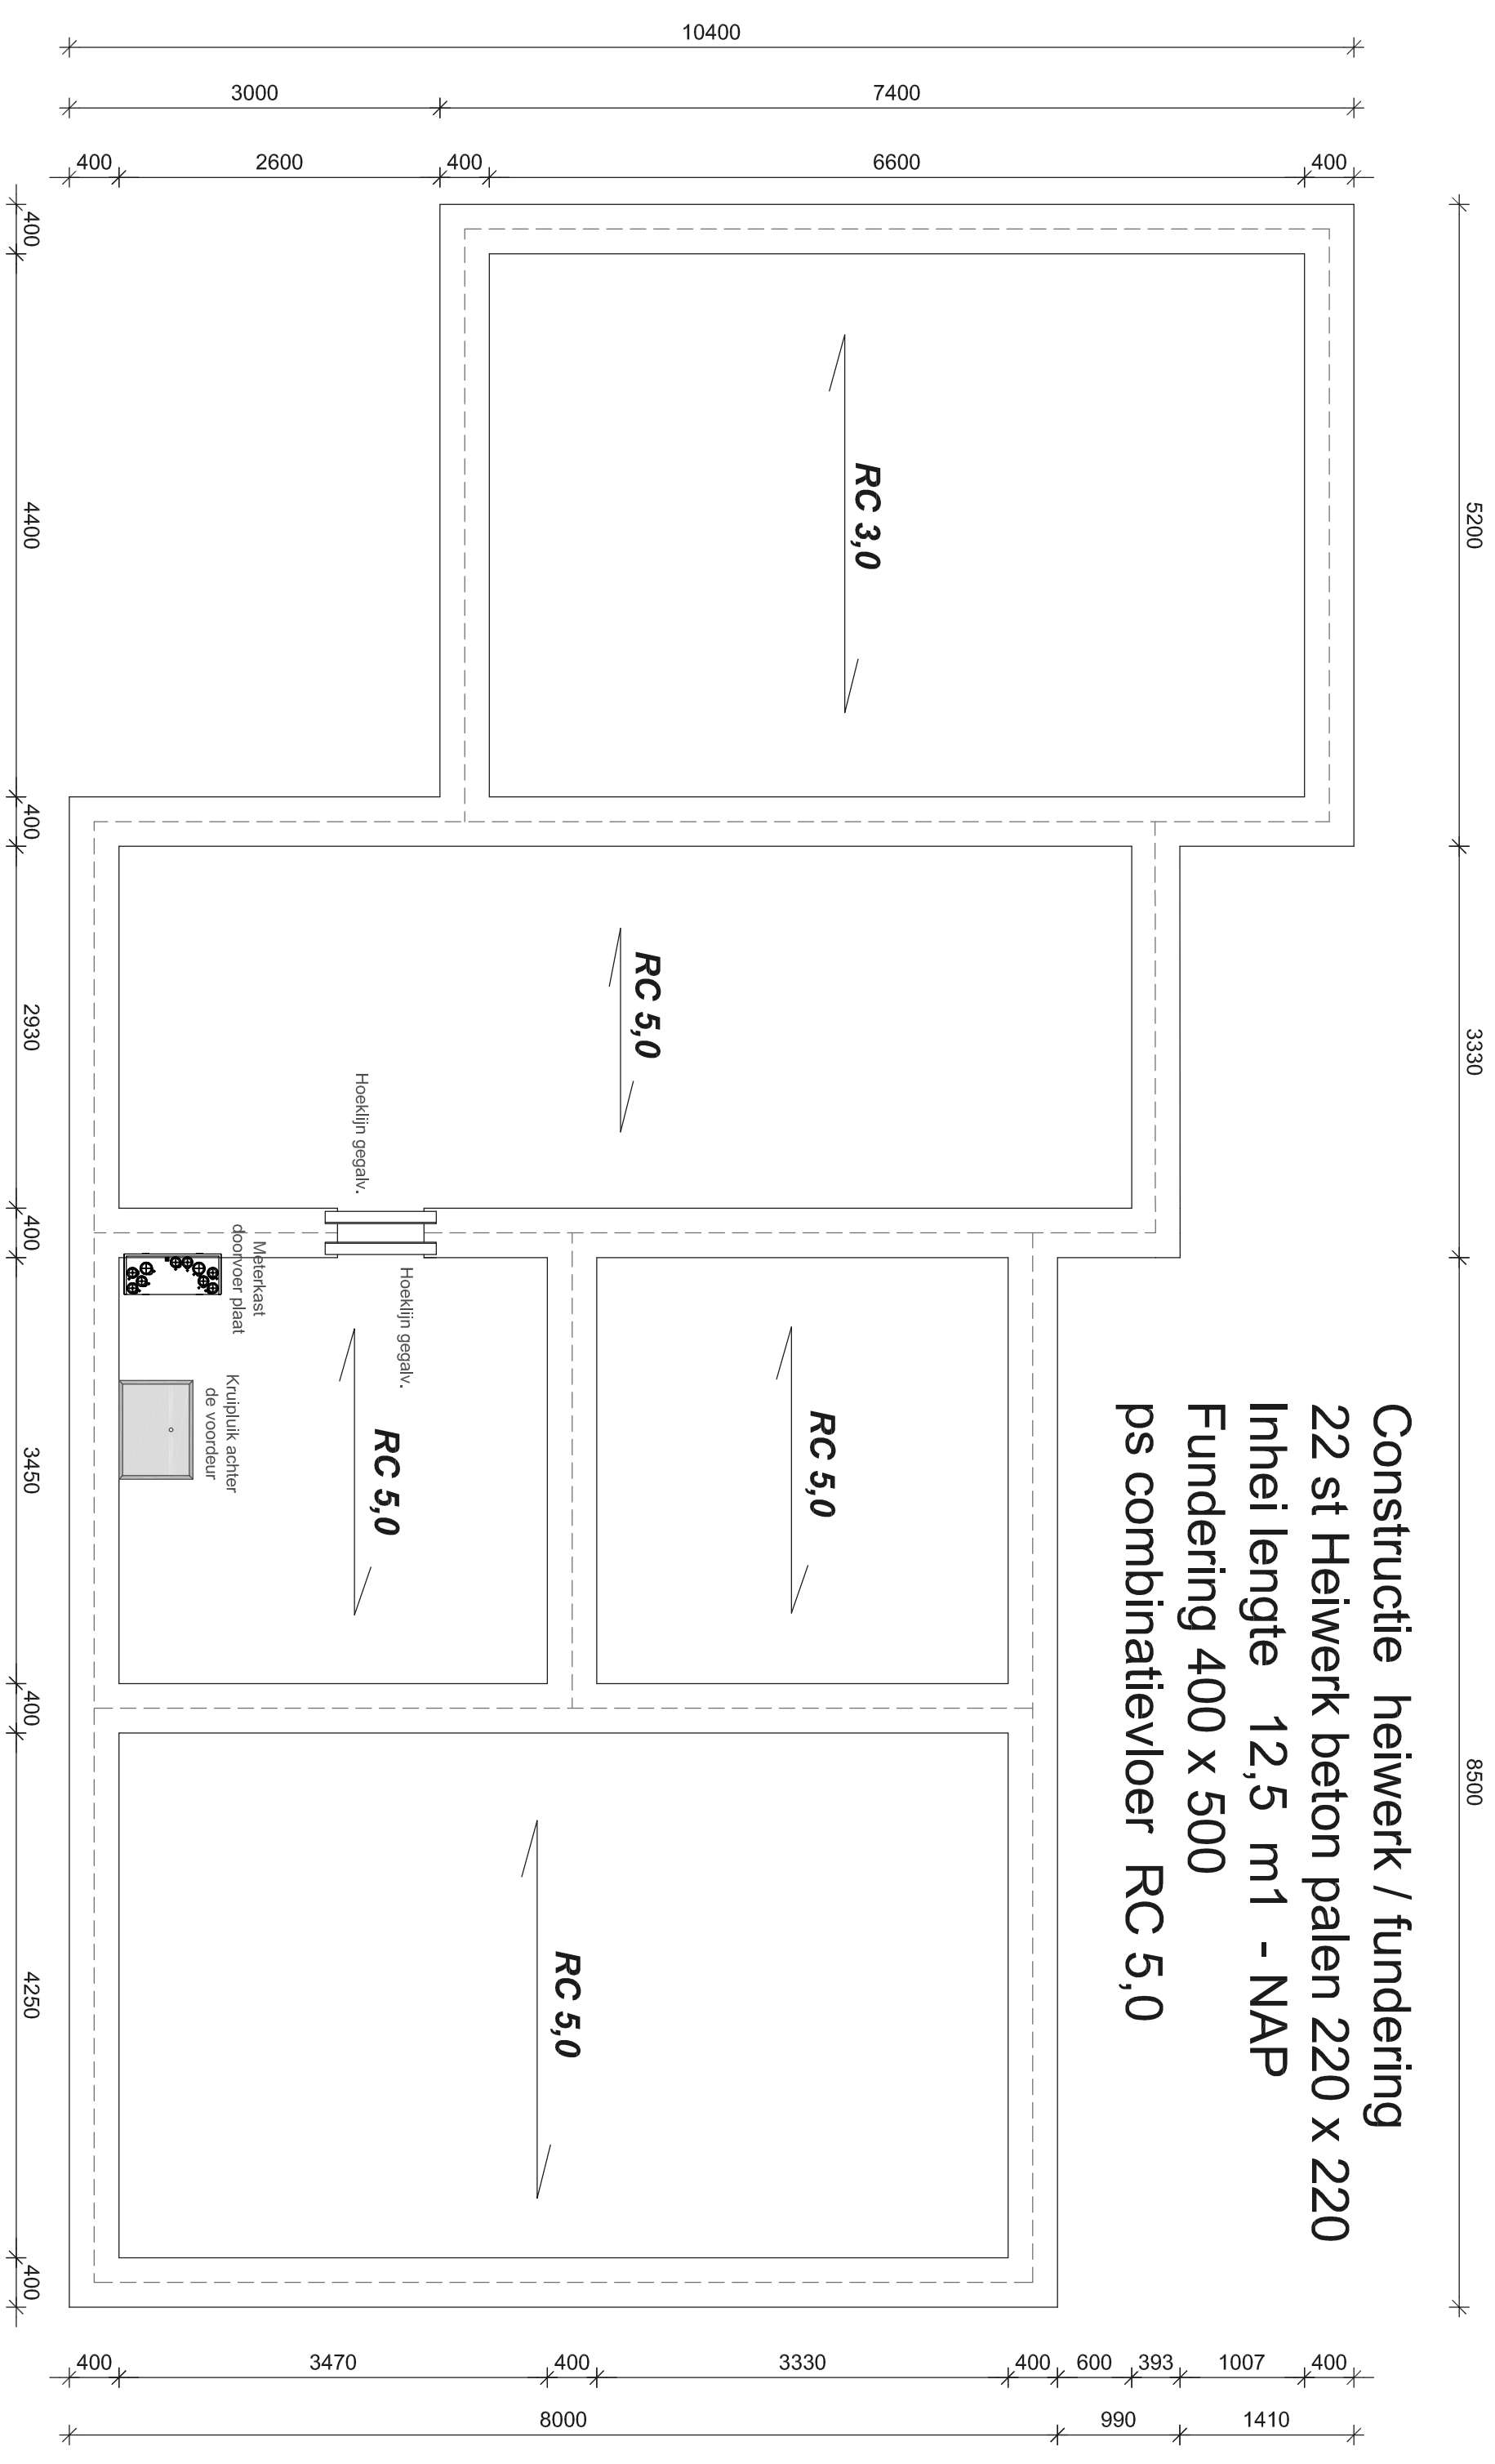

Korteraarsweg 131 2461 GS Ter Aar	
Palenplan / Fundering / vloer [zie constructie berekening P van Zijl]	
1:50	16-04-2018
K.M.	