

PROJECT 13138-25

**HISTORISCH ONDERZOEK
POTENTIELE SPOED**

**VOORWEG 37
2431AP NOORDEN
CLUSTER -ID: C0569025891 (Voorweg 18)**

opdrachtgever:

Provincie Zuid-Holland
Directie Groen, Water en Milieu
Afdeling Bodemsanering
Postbus 90602
2509 LP DEN HAAG

contactpersoon:

De heer H.M. de Boo
Tel.: 070-4417276
e-mail: m.de.boo@pzh.nl

projectleider:

Mevrouw drs. S. Lauffer

projectassistent:

Mevrouw drs. M. Keuning

datum:

30 juni 2008

Grondslag BV

Nijverheidsweg 7
3471 GZ KAMERIK
Tel.: 0348-402103
Fax: 0348-402703

Galileistraat 69
1704 SE HEERHUGOWAARD
Tel.: 072-5729457
Fax: 072-5721744

Oevers 16
8331 VC STEENWIJK
Tel.: 0521-521924
Fax: 0521-521928

INHOUDSOPGAVE

| | | |
|----|--|---|
| 1 | INLEIDING | 1 |
| 2 | DOEL | 1 |
| 3 | ONDERZOEKSOPZET | 2 |
| 4 | TOETSINGSKADER | 2 |
| 5 | ADMINISTRATIEVE GEGEVENS LOCATIE | 2 |
| 6 | SELECTIE | 3 |
| 7 | LIGGING | 3 |
| | 7.1 Algemeen | 3 |
| | 7.2 Overlap met GLOBIS/BIS locaties | 4 |
| | 7.2.1 Conclusie bodemonderzoek ZH056900007 | 4 |
| | 7.2.2 Statusinformatie | 4 |
| 8 | HUIDIG GEBRUIK | 4 |
| 9 | GERAADPLEEGDE BRONNEN | 5 |
| 10 | RESULTATEN ARCHIEFONDERZOEK | 5 |
| 11 | EIND BEOORDELING LOCATIE | 6 |

BIJLAGEN:

| | |
|-------------|---|
| BIJLAGE I | : Kaartmateriaal Foto's |
| BIJLAGE II | : Beoordelingscriteria |
| BIJLAGE III | : Afdruk www.spoedlocaties.nl |
| BIJLAGE IV | : Afdruk www.bodemloket.nl |

1 INLEIDING

Door de Provincie Zuid-Holland, Directie Groen, Water en Milieu, afdeling Bodemsanering is op 21 februari 2008 aan Grondslag BV opdracht verleend voor het uitvoeren van historische onderzoeken (HO) op 78 locaties behorende tot Perceel 2 en gelegen in de provincie Zuid-Holland. De locatie Voorweg 37 te Noorden is één van de 78 locaties.

Het onderzoek wordt uitgevoerd in het kader van de aanpak werkvoorraad. De werkvoorraad bestaat uit in totaal circa 60.000 locaties die zijn gedefinieerd als (potentieel) ernstig verontreinigd. Op ca. 80% van deze locaties is de verontreiniging echter gebaseerd enkel op basis van verdenking vanuit een grootschalig archiefonderzoek zonder dat dit door middel van bodemonderzoek daadwerkelijk is vastgesteld.

Uit deze werkvoorraad zijn op basis van de beschikbare informatie in het Historisch Bodembestand (HBB) 248 potentiële spoedlocaties geselecteerd. Het HBB is samengesteld uit de gemeentelijke, provinciale en nationale archieven die betrekking hebben op o.a. verleende Hinderwetvergunningen en uit de archieven van de Kamer van Koophandel. De 248 geselecteerde locaties zijn potentieel ernstig verontreinigd én potentieel urgent, dit laatste aan de hand van het Milieuhygiënisch Saneringscriterium en de Circulaire Bodemsanering (mei 2006). De 78 te onderzoeken locaties zijn hier onderdeel van.

De selectie van de 248 locaties vanuit de werkvoorraad heeft plaatsgevonden doormiddel van de selectie methoden SUBIplus-analyse (ReGister, 2007) en vanuit de doelstellingen Kaderrichtlijn Water (KRW). Bij de SUBIplus-analyse is gebruik gemaakt van het model van de Uniforme Bron Indeling potentieel bodemvervuilende activiteiten (UBI) met hierin alle bodemvervuilende bedrijfsactiviteiten met hun nsx-waarde (prioriteitscore, oftewel het bodemvervuilende vermogen). Tevens heeft er een selectie plaatsgevonden op basis van de periode (ouderdom en duur) dat deze activiteit heeft plaatsgevonden en de omvang van de activiteit (groot- of kleinschalig, gemeten in het aantal afgegeven Hinderwet vergunningen). De locaties die zijn geselecteerd vanuit de KRW doelen zijn locaties die als gevolg van een potentiële verontreiniging de doelstellingen met betrekking tot de grondwaterkwaliteit opgenomen in de Kaderrichtlijn water (KRW) en Grondwaterrichtlijn (GWR) mogelijk kunnen bedreigen. Naast bovengenoemde selectiemethoden zijn nog enkele locaties toegevoegd op basis van verdenking.

Het onderzoek wordt uitgevoerd in het kader van de landelijke doelstelling van de Staatssecretaris van Milieu. In deze doelstelling is geformuleerd dat locaties waar sprake is van onaanvaardbare (humane, ecologische en/of verspreidings-) risico's deze locaties ofwel gesaneerd dan wel beheerst moeten zijn vóór 2015.

2 DOEL

Het doel van het onderzoek is op basis van archiefonderzoek te bepalen welke locaties mogelijk ernstig verontreinigd zijn en waarbij de kans bestaat dat tevens het Milieuhygiënische Saneringscriterium wordt overschreden. Deze locaties krijgen na het Historisch Onderzoek de beoordeling 'potentiële spoedlocatie post-HO'.

3 ONDERZOEKSOPZET

De onderzoeksopzet volgt het door ReGister (historisch onderzoeksbureau BV) ontwikkeld protocol 'Vooronderzoek Potentiële Spoed Provincie Zuid-Holland' (2007).

In dit protocol is beschreven waar het onderzoek aan moet voldoen en zijn de toetsingsregels omschreven op basis waarvan een locatie beoordeeld moet worden. Deze toetsingsmethode is ontwikkeld door het Landelijk Informatiebeheer Bodem (LIB) en is gebaseerd op een aantal door het LIB gehanteerde vuistregels.

De resultaten van het historisch onderzoek zijn conform het protocol ingevoerd in een database op zo'n wijze dat de data op eenvoudige wijze met Globis kan worden uitgewisseld. De dataset vormt de basis voor voorliggende rapportage.

4 TOETSINGSKADER

Aan de hand van het Milieuhygiënisch Saneringscriterium en de Circulaire Bodemsanering (mei 2006) is een overzicht gemaakt van het type verontreiniging dat kan leiden tot een 'spoedlocatie' (een locatie waarbij een vermoeden bestaat dat onaanvaardbare humane, ecologische en/of verspreidingsrisico's worden overschreden).

Het betreft de volgende typen verontreinigingen:

- Een immobiele verontreiniging in de bovengrond, waardoor bij bepaalde vormen van bodemgebruik risico's kunnen ontstaan;
- Een mobiele verontreiniging in het grondwater met een omvang van minimaal 6.000m³;
- Een verontreiniging in de vorm van een drijfslag met een oppervlakte van minimaal 25m²;
- Een verontreiniging in de vorm van een zaklaag.

Op basis van de gegevens zoals die zijn aangetroffen in de verschillende archieven heeft een beoordeling plaats gevonden of er een reële kans bestaat dat op de locatie een dergelijke verontreiniging aanwezig is. Om tot deze conclusie te komen zijn een aantal criteria opgesteld. Deze criteria zijn in Bijlage II beknopt weergegeven.

5 ADMINISTRATIEVE GEGEVENS LOCATIE

De onderzochte locatie is opgenomen in het HBB onder de unieke identificatiecode C0569025891 (cluster-ID). Dit bestand bestaat uit informatie afkomstig van een grootschalig archief onderzoek. In het HBB zijn onder andere opgenomen de verschillende bedrijfsactiviteiten, de bedrijfsnaam, het start- en eindjaar, oude adresaanduidingen en de oude kadastrale percelen die genoteerd staan op bijvoorbeeld oude Hinderwetvergunningen van het betreffende cluster-ID. In het HBB zijn ook opgenomen de archiefdossiers voorzien van vindplaats en nummer. Deze zijn echter als gevolg van gemeentelijke herindelingen en het ontstaan van milieudiensten meestal niet meer aanwezig op de in dit bestand genoemde dossier vindplaats/nummer.

De adres gegevens in het HBB luiden Voorweg 18 te Noorden. Uit het archiefonderzoek blijkt dat de bedrijfsactiviteiten hebben plaatsgevonden op Voorweg 37 en het hiervan ten oosten gelegen perceel. De vergissing is te verklaren doordat het perceel de vroegere benaming had van "Noordenscheweg B118". De huidige locatie is bevestigd middels een filiatie door het Kadaster van het in het HBB genoemde oude kadastrale perceel B 2583. De locatiennaam en adres is daarom aangepast in de HO dataset en afwijkend van het HBB.

De meest relevante gegevens uit de HBB zijn ondergebracht bij de website www.spoedlocaties.nl en zijn hierin samengevoegd met een locatie kaartje op basis van de huidige adresgegevens. Een print van de gegevens uit deze website behorende bij C0569025891 is bijgevoegd in Bijlage III.

In tabel 5.1 zijn de in de HBB genoemde bedrijfsactiviteiten (conform UBI model) weergegeven.

Tabel 5.1: Gegevens locatie uit HBB (bedrijfsactiviteiten)

| Voorweg 37 te Noorden (volgens HBB: Voorweg 18) cluster_id: C0569025891 | | | |
|--|-----------|-----------|----------|
| bedrijfsactiviteit | UBI -code | startjaar | eindjaar |
| benzine-service-station | 5050 | 1932 | |
| benzine-service-station | 5050 | 1939 | |

Banco : niet in HBB ingevuld

6 SELECTIE

De locatie Voorweg 18 te Noorden is geselecteerd voor dit onderzoek vanuit de KRW-doelen. Voorweg 18 maar ook Voorweg 37 ligt in een natuurgebied en binnen de provinciale ecologische hoofdstructuur (PEHS). De ligging en de bedrijfsactiviteit benzine-service-station (dominante ubi) heeft voor geleid tot een 'potentiële spoedlocatie'.

De activiteit benzine-service-station behoort tot de groep Opslag Vloeibare Brandstoffen. Deze groep is in verband met mogelijke grond en grondwater verontreinigingen bestempeld als Spoedgroep.

7 LIGGING

7.1 Algemeen

Het historisch onderzoek heeft zich gericht op Voorweg 37 en het naastgelegen perceel B 2958 te Noorden. Deze locatie is gelegen binnen de bebouwde kom en valt binnen het 1.

De huidige kadastrale aanduiding van de onderzoekslocatie is weergegeven in volgende tabel. De locatie is ingetekend op een uittreksel van de Kadastrale Kaart en bijgevoegd in Bijlage I. De locatie is tevens ingetekend op de digitale Kadastrale Kaart dat digitaal wordt geleverd.

Tabel 7.1: kadastrale gegevens

| | |
|--|---------------------|
| locatiennaam | Voorweg 37 |
| Postcode en plaats | 2431AP Noorden |
| cluster_id (unieke identificatie in het HBB) | C0569025891 |
| gemeente | Nieuwkoop |
| kadastrale gemeente | Nieuwkoop |
| sectie | B |
| nummer | 2957, 2958 |
| oppervlakte | 1000 m ² |

7.2 Overlap met GLOBIS/BIS locaties

Uit de kaart van www.bodemloket.nl blijkt dat Voorweg 37 een GLOBIS locaties is. De locatie is aangegeven op de Locatiekaart in Bijlage I en valt geheel samen (100%). De code is weergegeven in onderstaande tabel 7.2.

Tabel 7.2: Overlap GLOBIS/BIS locaties

| Onderzoekslocatie | | Overlap | |
|-------------------|-----------------------------------|-------------|------------|
| Cluster-ID | Naam | GLOBIS-ID | Naam |
| C0569025891 | Voorweg 37 (in HBB Voorweg 18) | ZH056900007 | Voorweg 37 |

In Bijlage IV is het rapport uit www.bodemloket.nl bijgevoegd.

7.2.1 Conclusie bodemonderzoek ZH056900007

De locatie is middels diverse onderzoeken (1992-2003) onderzocht. De meest recente rapporten die in www.bodemloket.nl worden genoemd zijn geraadpleegd (Nader onderzoek en aanvullend onderzoek en saneringsplan, Grondslag B.V., project nr. 5913, 2001-2003). Hierbij is gebleken dat alle bedrijfsactiviteiten waaronder benzine-service-station zijn meegenomen in het historisch onderzoek. De verdachte deellocaties (ondergrondse tanks) zijn alle onderzocht.

Op de locatie bevindt zich een geval van ernstige bodemverontreiniging. In het saneringsplan wordt voorgesteld om een groot deel van het perceel te ontgraven.

7.2.2 Statusinformatie

De beschikking is: 'ernstig, niet urgent'.

Vervolg luidt: "starten sanering".

Met het saneringsplan is ingestemd op 27 juni 2003 (kenmerk DGWM/2003/6240).

Tot op heden heeft er nog geen sanering plaatsgevonden (zie ook paragraaf 10.1).

8 HUIDIG GEBRUIK

De locatie is bezocht op 27 mei 2008. Hierbij zijn enkele foto's gemaakt die zijn opgenomen in Bijlage II.

Op nummer 35 is een bakkerij in een woonhuis aanwezig. Op nummer 37 is aan de straatzijde een loods aanwezig die in gebruik is door Fourage handel, graan en kunstmest, Verhaar. Hierachter bevindt zich een woonhuis. Het naastgelegen terrein aan de oostzijde is geasfalteerd en wordt gebruikt door de taxi. Voor de loods staat een oude model benzine pomp. In de omgeving is het gebruik voornamelijk wonen met tuin.

9 GERAADPLEEGDE BRONNEN

Op 18 maart 2008 heeft een bezoek plaatsgevonden aan het gemeentelijk archief van Nieuwkoop in Ter Aar en het streekarchief in Alphen aan den Rijn. Hierbij is gezocht naar informatie aangaande de locatie Voorweg 18 in de volgende archieven c.q. systemen:

- (Vervallen) hinderwet vergunningen
- (Vervallen) Vergunningen of meldingen Wet Milieubeheer (zowel vervallen als vigerende Wm)
- Informatie actie Tankslag en/of BOOT
- Gemeentelijke BIS en MIS-systemen
- Bouwvergunningen (indien relevant)
- Overige relevante bronnen

In de archieven zijn geen dossiers gevonden aangaande Voorweg 18. Van de locatie Voorweg 37 zijn de meest recente bodemonderzoeken geraadpleegd die zich bevinden in het Provinciaal archief en het archief van Grondslag B.V.

10 RESULTATEN ARCHIEFONDERZOEK

Het archiefonderzoek heeft zich beperkt tot de interpretatie van het nader bodemonderzoek en de aanvullende bodemonderzoeken (Grondslag B.V., project nr. 5913, 2001-2003).

Er is een geval van ernstige, niet urgente, bodemverontreiniging aanwezig met minerale olie en PAK. Tevens is er een verontreiniging met zware metalen die afkomstig is van de historische belasting. Een Boorpuntenkaart en Vlekkenkaart uit het rapport is bijgevoegd in bijlage I.

Tevens is in bijlage I een kopie van een situatiekaart van de HW van 1932 bijgevoegd. Hierop is duidelijk de ligging van een ondergrondse tank (4000 l) aangegeven.

Verder onderzoek conform het protocol 'Vooronderzoek Potentiële Spoed Provincie Zuid-Holland' heeft niet plaatsgevonden aangezien de locatie reeds onderzocht is.

11 EIND BEOORDELING LOCATIE

De eindbeoordeling van de locatie is weergegeven in tabel 11.1.

Tabel 11.1: relevante gegevens voor spoedbepaling en eindconclusie

| | |
|---|---|
| Locatiennaam | Voorweg 37 |
| Plaats | Noorden |
| cluster_id | C0569025891 |
| dominante bedrijfsactiviteiten | benzine-service-station |
| bijbehorende spoedgroep | Opslag vloeibare brandstoffen |
| Voldoet het aan het criterium van de spoedgroep | Er heeft geen toetsing plaatsgevonden aangezien locatie reeds is onderzocht en samenvalt met Globis-locatie |
| Potentiële spoedlocatie na HO | Niet van toepassing (geen beoordeling) |
| verontreinigingsstatus (op basis van nader onderzoek) | Ernstig, niet urgent |
| benodigde vervolgactie | Starten sanering |
| is de locatie voor 1987 gestart? | Ja |

De locatie is al onderzocht en beschikt. Er is een geval van ernstige, niet urgente bodemverontreiniging aanwezig met minerale olie en PAK. De locatie ligt binnen de ecologische hoofdstructuur.

11.1 Opmerkingen

In de dataset van de HO is de benodigde vervolgactie is 'starten sanering'. Dit is echter een vervolgactie die voortkomt uit de wens van de eigenaar om nieuwbouw te plegen. Aangezien er een discussie is ontstaan over wie verantwoordelijk is voor de verontreiniging zal de sanering niet op korte termijn starten.

BIJLAGE I : Kaartmateriaal en foto's

| | |
|--------------|-------------|
| locatiennaam | Voorweg 37 |
| plaats | Noorden |
| cluster_id | C0569025891 |





BIJLAGE II: BEOORDELINGSCRITEIA VOOR SPOEDLOCATIES

Het protocol Vooronderzoek Potentiële Spoed schrijft de criteria voor waaraan een ‘Spoedlocatie’ moet voldoen. Hieronder volgt een samenvatting van deze criteria.

1. Op een Spoedlocatie hebben daadwerkelijk die bedrijfsactiviteiten plaatsgevonden die behoren tot één van de volgende UBI groepen, de zogenaamde ‘spoedgroepen’. (Bij een aantal spoedgroepen gelden nog aanvullende criteria).
 - aardoliewinning- en chemie
 - asbestverwerkende industrie
 - bestrijdingsmiddelenindustrie
 - chemische industrie
 - textielreiniging en veredeling
 - het daadwerkelijk chemisch reinigen
 - gasfabrieken
 - grafische industrie
 - het gebruik van ontvettingsmiddelen
 - houtconservering
 - metaaloppervlaktebehandeling
 - metaaloppervlaktebehandeling en/of
 - gebruik van galvaniseer- / electrolyse- /thermische metaalbaden en/of
 - het spuiten van verf en/of lak op enige schaal
 - opslag vloeibare brandstoffen
 - op enig moment opslaan van 25.000 liter of meer vloeibare brandstof
 - verf- en drukinktindustrie
 - loodwitmolen/fabriek - zinkwitmolen/fabriek - tinwitmolen/fabriek
 - loodsuikermalerij
 - daadwerkelijke productie van verven, vernis, lakken of drukinkt
 - scheepsbouw
 - metaaloppervlakte behandeling
 - steenkolenwinning en carbochemie
 - productie van bitumineuze materialen en/of
 - teer-distilleerderij of cokesfabriek en/of
 - ophoging/verharding met kolengruis/sintels
 - stortplaatsen
 - het storten van chemisch afval
 - en de subgroepen behorende tot de groep Overige bedrijven:
 - electriciteitscentrales
 - erts- & mineralenoverslag
 - kabelbranderijen
 - leerlooierijen
 - spoorweg- en tramemplacementen
 - vismeel & guaninefabrieken
 - scheepswerven en
 - reinigingsbedrijven behorende tot:
 - verbussen reinigingsbedrijf
 - ontsmettings- en ongediertebestrijdingsbedrijf
 - classificeerbedrijf
 - containerreinigingsbedrijf
 - vatenreconditioneringsbedrijf en vatenwasserij
 - tankauto cleaningbedrijf
 2. En tevens moet er sprake zijn van risicovol bodemgebruik indien de spoedgroep een verontreiniging in de bovengrond geeft OF
 3. er is een mogelijkheid tot een verontreiniging van de ondergrond waarbij sprake is van infiltratie OF
 4. er is een mogelijkheid tot een verontreiniging van de ondergrond waarbij sprake is van een zaklaag (door gechloroerde koolwaterstoffen) OF
 5. er bestaat een risico voor een drijfslag (alleen bij meer dan 25.000 liter opslag brandstof).
-

BIJLAGE III: Afdruk www.spoedlocaties.nl

BIJLAGE IV : Afdruk rapport www.bodemloket.nl

PROJECT 13138-25

**HISTORISCH ONDERZOEK
POTENTIELE SPOED**

**VOORWEG 37
2431AP NOORDEN
CLUSTER –ID: C0569025891 (Voorweg 18)**

opdrachtgever:
Provincie Zuid-Holland
Directie Groen, Water en Milieu
Afdeling Bodemsanering
Postbus 90602
2509 LP DEN HAAG

contactpersoon:
De heer H.M. de Boo
Tel.: 070-4417276
e-mail: m.de.boo@pzh.nl

projectleider:
Mevrouw drs. S. Lauffer

projectassistent:
Mevrouw drs. M. Keuning

datum:
30 juni 2008


Grondslag BV

Nijverheidsweg 7
3471 GZ KAMERIK
Tel.: 0348-402103
Fax: 0348-402703

Galileistraat 69
1704 SE HEERHUGOWAARD
Tel.: 072-5729457
Fax: 072-5721744

Oevers 16
8331 VC STEENWIJK
Tel.: 0521-521924
Fax: 0521-521928

BIJLAGE I : Kaartmateriaal en foto's

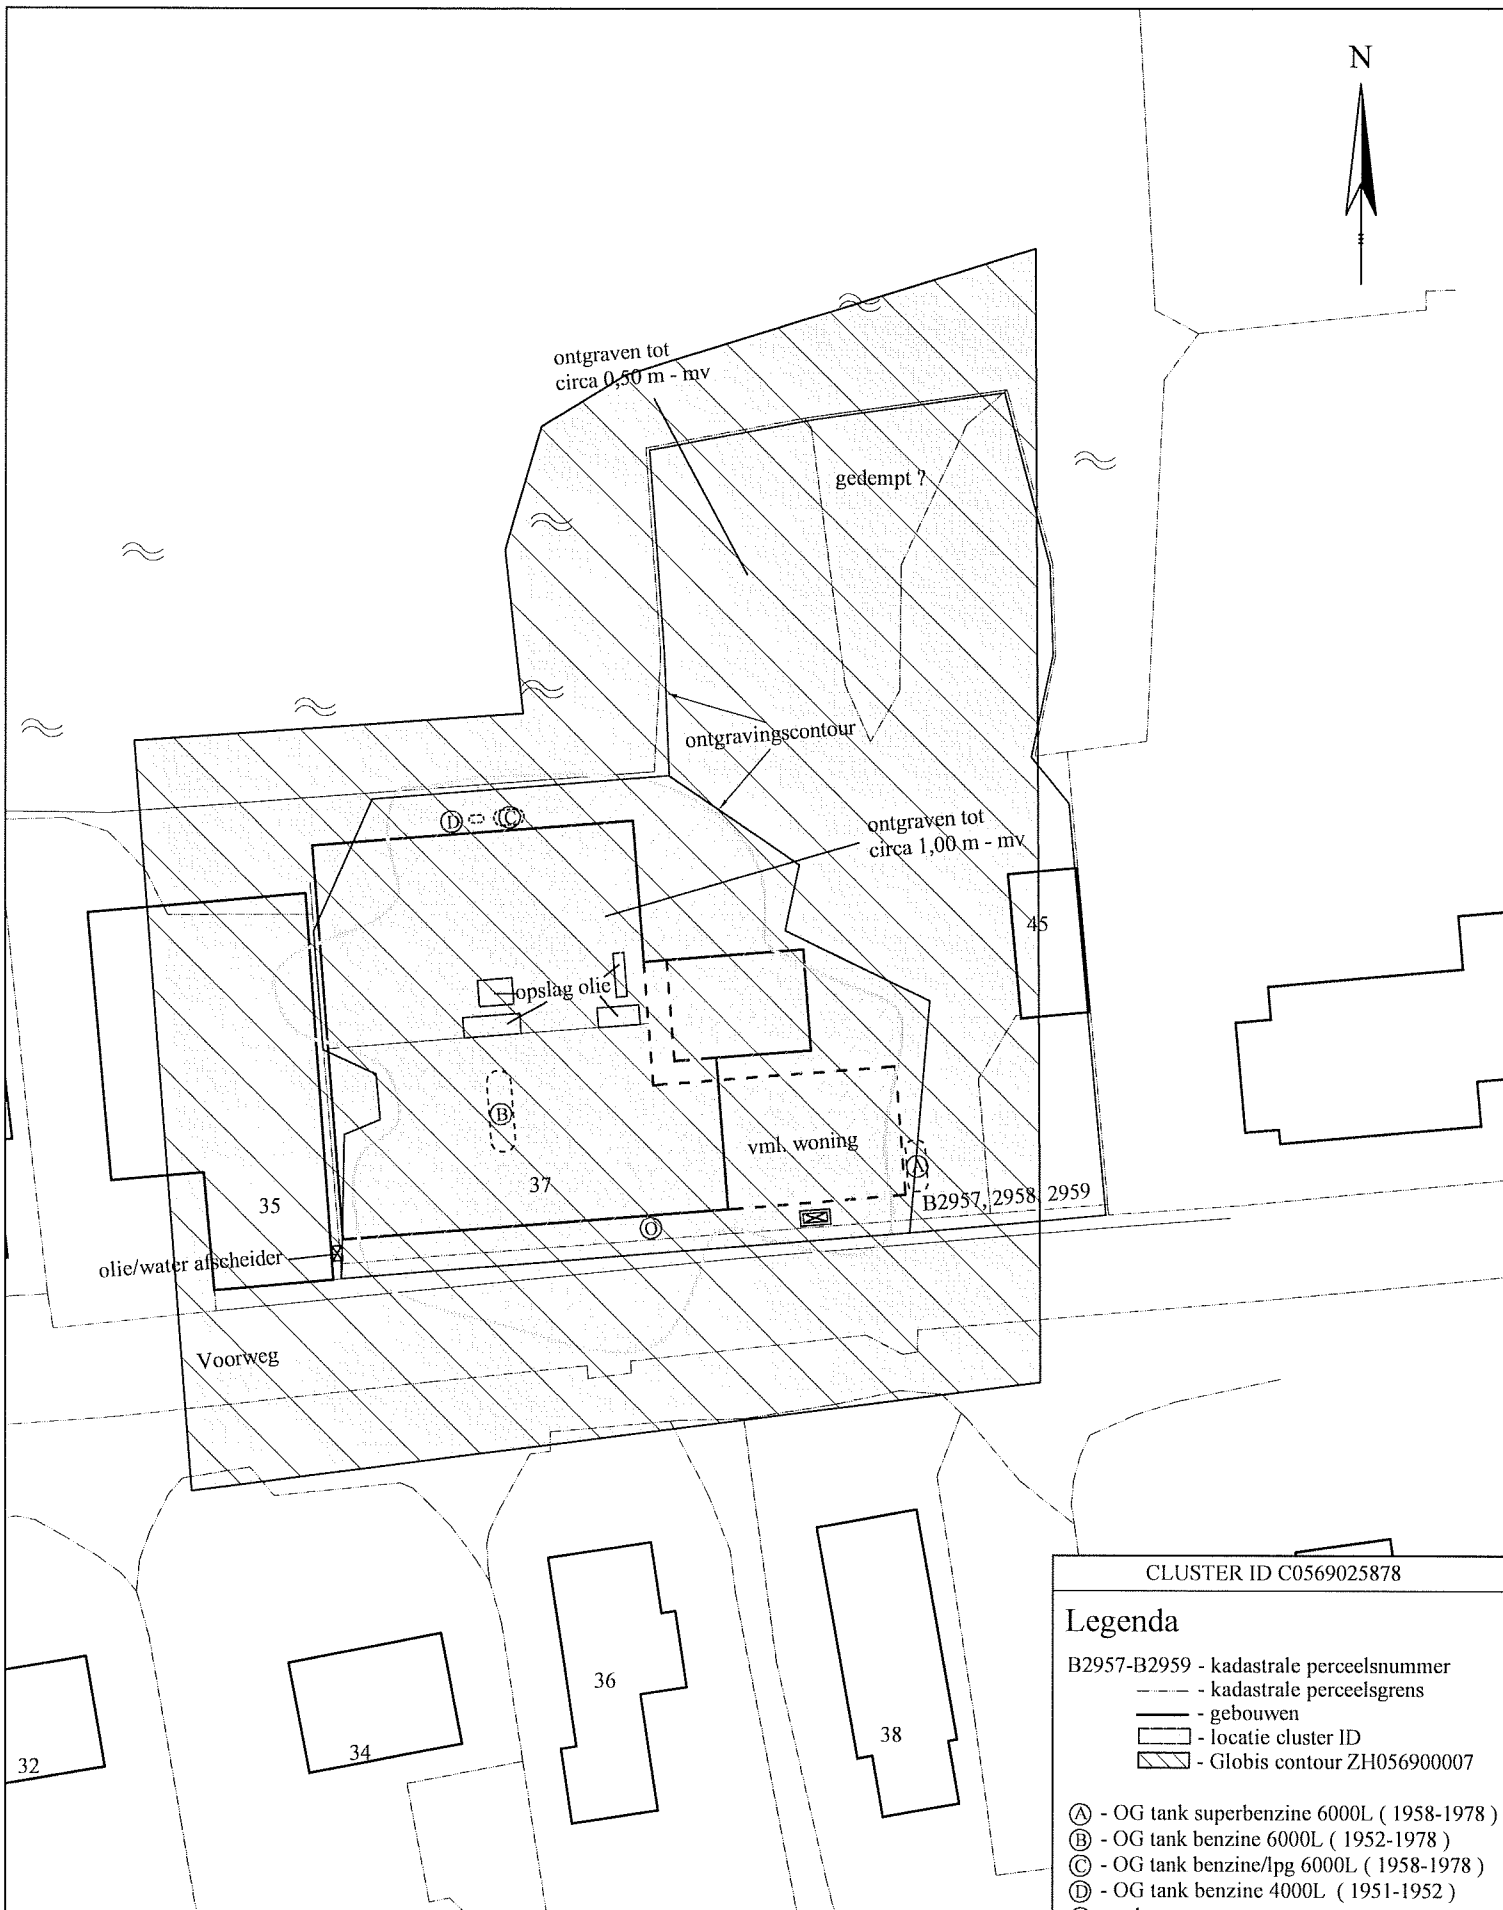

CLUSTER ID C0569025878

Legenda

B2957-B2959 - kadastrale perceelsnummer

--- - kadastrale perceelsgrens

— - gebouwen

□ - locatie cluster ID

▨ - Globis contour ZH056900007

Ⓐ - OG tank superbenzine 6000L (1958-1978)

Ⓑ - OG tank benzine 6000L (1952-1978)

Ⓒ - OG tank benzine/lpg 6000L (1958-1978)

Ⓓ - OG tank benzine 4000L (1951-1952)

Ⓥ - vulpunt

⊞ - brandstofpomp

0 5 10 15 20 m

Schaal: 1:500

Formaat: A4

Bestandsnaam: 13138-25tek.dwg

Getekend: MJK

Datum : 08-05-2008

OVERZICHTSKAART

grondslag
bodemkwaliteitsbureau

Kamerik
Nijverheidsweg 7, 3471 GZ
Tel: 0348-402103
Fax: 0348-402703

Heerhugowaard
Galileistraat 69, 1704 SE
Tel: 072-5729457
Fax: 072-5721744

Steenwijk
Oevers 16, 8331 VC
Tel: 0521-521924
Fax: 0521-521928

Opdrachtgever:

Provincie Zuid-Holland

HO potentiële speedlocaties Zuid-Holland


Project: Voorweg 37 te Noorden

Project nummer: 13138-25

grondslag
bodemkwaliteitsbureau

PIETERSEN.
NOORDEN B. 118.
EM. NIEUWKOOP.
SECTIE: B. No 2583.

Voorweg 18
13138-25

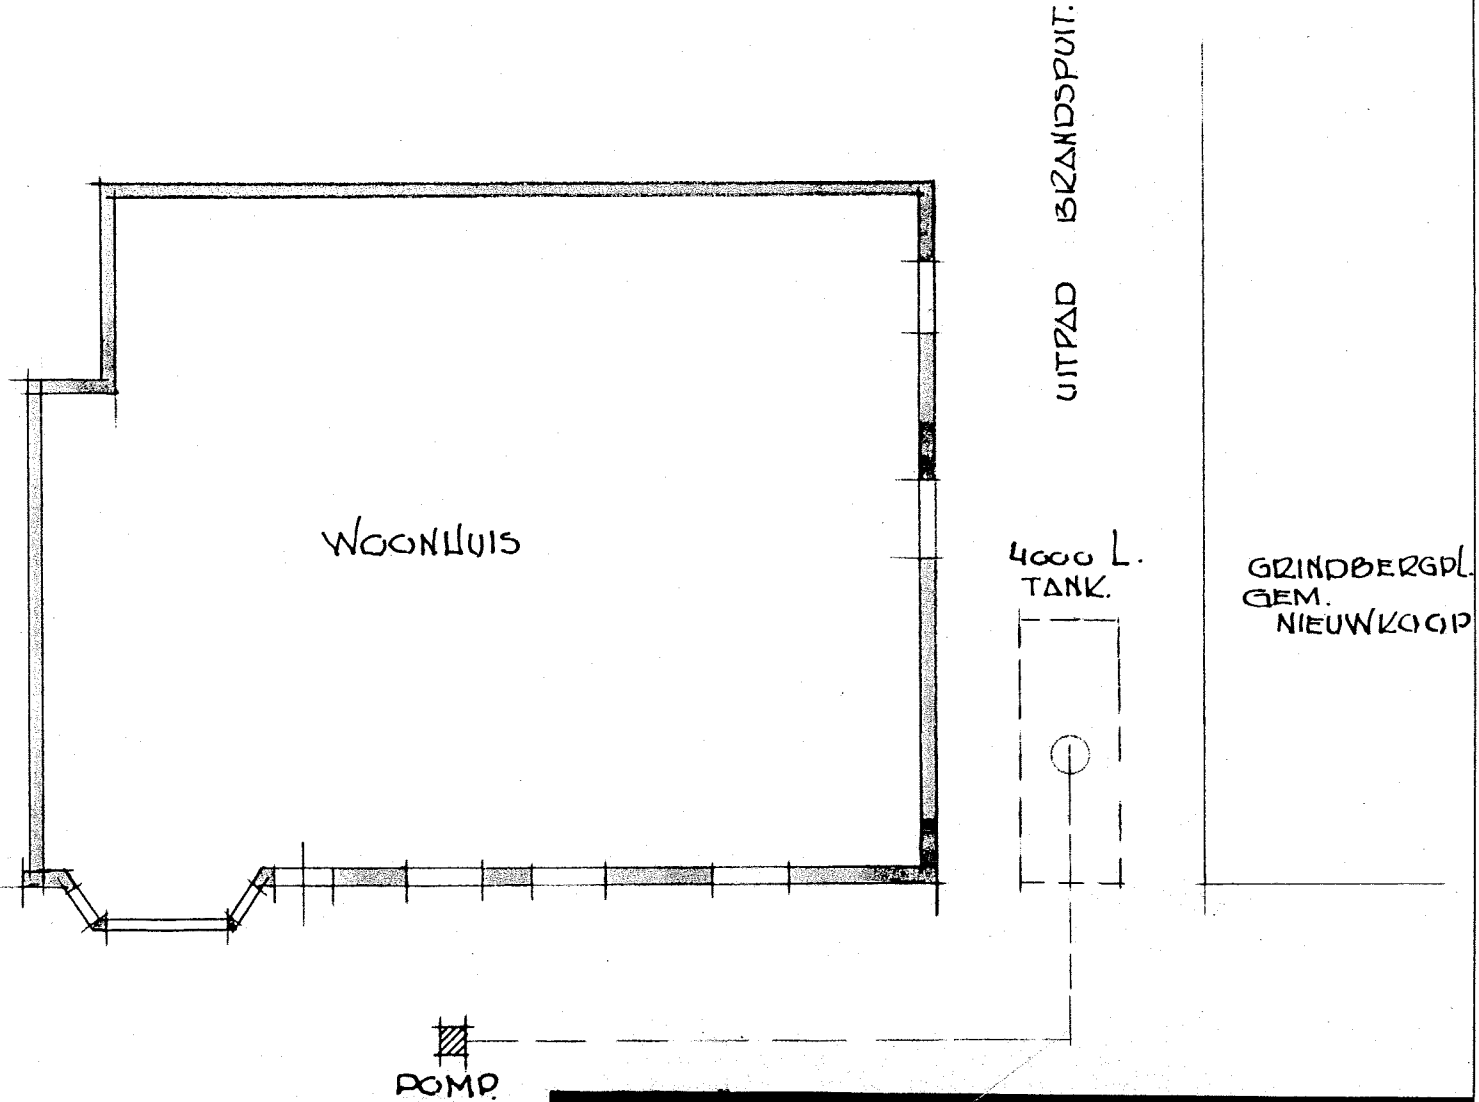

Behoort bij:
vergunningsaanvraag d.d. 27 Juni 1932.
betreffende perceel: Noorden. B 118.
Kad. bekend Gemeente: Nieuwkoop.
Sectie: B. No: 2583.
van N.V. The Texas Company te 's Gravenhage.
Operating Department.

THE TEXAS COMPANY
F. Walswiler
Superintendent

HAAL 1/100.

BIJLAGE III: Afdruk www.spoedlocaties.nl

HBB informatie

| | | |
|--|----------------------------------|---|
| Adres Voorweg 18 tot 18 | Plaats NOORDEN | Clus_id C0569025891 |
| Bedrijfsnaam Texas company/j. pietersen Texas comp/j. pietersen | Startjaar 1932 1939 | Ubi omschrijvingen - Benzine-service-station - Benzine-service-station |

Kaart HBB

Adres: HBB: Voorweg 18



[gebruiksvoorwaarden](#)

Kaart Globis

Globis informatie

Bij deze locatie zijn geen Globis gegevens aangetroffen.

Spoodargumentatie

| Spoodgroep | Subgroep | Specificatie |
|-------------------------------|--------------------------|---|
| Opslag vloeibare brandstoffen | Benzine-service-stations | Er zijn minder dan 3 Hinderwetvergunningen verleend na 1955 voor 'benzine-service-stations' |

BIJLAGE IV : Afdruk rapport www.bodemloket.nl



Rapport Bodemloket

Algemene informatie

| | |
|-------------------|------------------------|
| Locatie ID | ZH056900007 |
| Locatiennaam | VOORWEG 37 |
| Adres | VOORWEG 37 |
| Gemeente | nieuwkoop |
| Bevoegd gezag | Zuid-Holland |
| Gegevensbeheerder | Provincie Zuid-Holland |

Statusinformatie

| | |
|-------------------------------|----------------------|
| Beschikking ernst en urgentie | ernstig, niet urgent |
| Vervolg | starten sanering |

Saneringsinformatie

| | |
|-------------------------|-----------------------|
| Type sanering | Volledig (hele geval) |
| Datum start sanering | Geen invoer |
| Datum sanering afgerond | Geen invoer |

Bronnen

Verontreinigende (onderzochte) activiteiten

| Omschrijving | Start activiteit | Einde activiteit |
|----------------------------------|------------------|------------------|
| taxibedrijf | 9999 | 9999 |
| brandstoftank (ondergronds) | 9999 | 9999 |
| ophooglaag (niet gespecificeerd) | 9999 | 9999 |
| transportbedrijf | 9999 | 9999 |
| benzinepompinstallatie | 9999 | 9999 |

Onderzoeksrapporten

| Rapporttype | Auteur | Rapportnummer | Datum |
|-------------------------------|-------------|---------------|------------|
| Oriënterend bodemonderzoek | Ecol | Geen invoer | 1992-12-31 |
| Indicatief onderzoek | Geen invoer | Geen invoer | 1992-12-31 |
| Verkenkend onderzoek NEN 5740 | Lexmond | 96.13886-A/EJ | 1996-12-01 |
| Historisch onderzoek | Lexmond | 96.13886-B/EJ | 1996-12-01 |
| Nader onderzoek | Lexmond | 97.14384/EJ | 1997-05-01 |

| | | | |
|--------------------------|-----------|------|------------|
| Nader onderzoek | Grondslag | 5913 | 2001-05-18 |
| Saneringsplan | Grondslag | 5913 | 2002-01-11 |
| avr (aanvullend rapport) | Grondslag | 5913 | 2003-03-24 |
| avr (aanvullend rapport) | Grondslag | 5913 | 2003-04-09 |

Besluiten

| Besluit | Besluitdatum | Kenmerk |
|--------------------------------|--------------|-----------------|
| Aanv. info gewenst /opschorten | 2002-11-22 | DGWM/2002/11380 |
| besch. ernstig, niet urgent | 2003-06-27 | DGWM/2003/6240 |
| Instemmen met SP | 2003-06-27 | DGWM/2003/6240 |

Beschikte kadastrale percelen

| Kadastrale sectie | Perceelnummer | Kadastrale gemeentenaam |
|-------------------|---------------|-------------------------|
| B | 3170 | NIEUWKOOP |
| B | 2959 | NIEUWKOOP |
| B | 2958 | NIEUWKOOP |
| B | 2587 | NIEUWKOOP |
| B | 2957 | NIEUWKOOP |

Technische informatie

Bijgewerkt tot 2008-04-21
 Informatiesysteem Globis

Contactgegevens

Contactgegevens Provincie Zuid-Holland
 Afdeling Bodemsanering
 dhr. Cazijs
 telefoon: 070-4416435
 e-mail: bodem-info@pzh.nl

Provincie Zuid-Holland is van woensdag 30 april 2008 t/m maandag 5 mei 2008 vanwege de meivakantie gesloten.

De inhoud van de website Bodemloket is met de grootste zorg samengesteld. Toch kan het voorkomen dat de informatie op deze website verouderd is, onvolledig is of onjuistheden bevat. De organisatie achter Bodemloket.nl noch de data-eigenaren (gemeenten en provincies) zijn aansprakelijk voor enigerlei schade die het directe of indirecte gevolg is van of in verband staat met het gebruik van de op deze website beschikbare informatie. U helpt de overheid door eventuele geconstateerde fouten of gebreken te melden.

Bodemloket wordt gevuld door de provincies en gemeenten die op de kaart van Nederland groen gekleurd zijn. Het kan voorkomen dat andere instanties zoals kleinere gemeenten óók bodeminformatie bezitten. Deze informatie wordt voorlopig niet op deze website getoond. U kunt daarom voor een compleet beeld ook uw gemeente raadplegen. Het komt voor dat locaties (nog) niet zijn ingetekend op de kaart. Informatie over deze locaties ontbreekt dan ook op bodemloket.