





VOORGEVELS



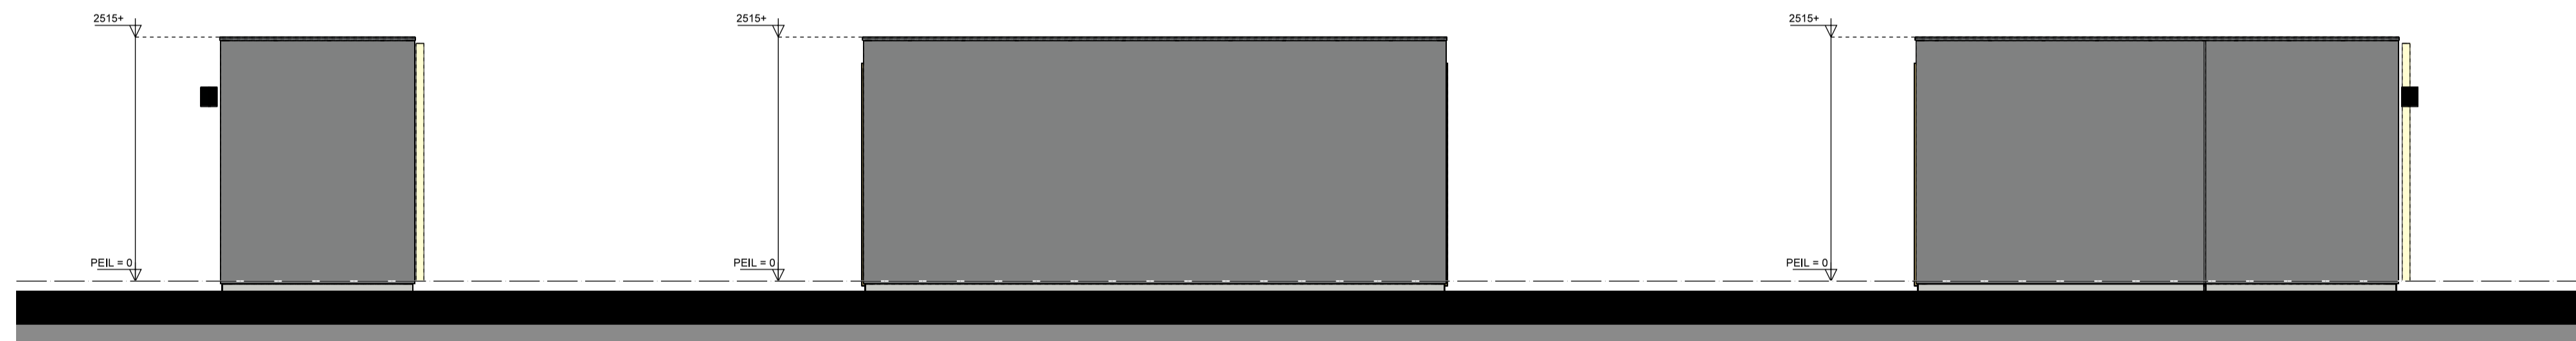

ACHTERGEVELS

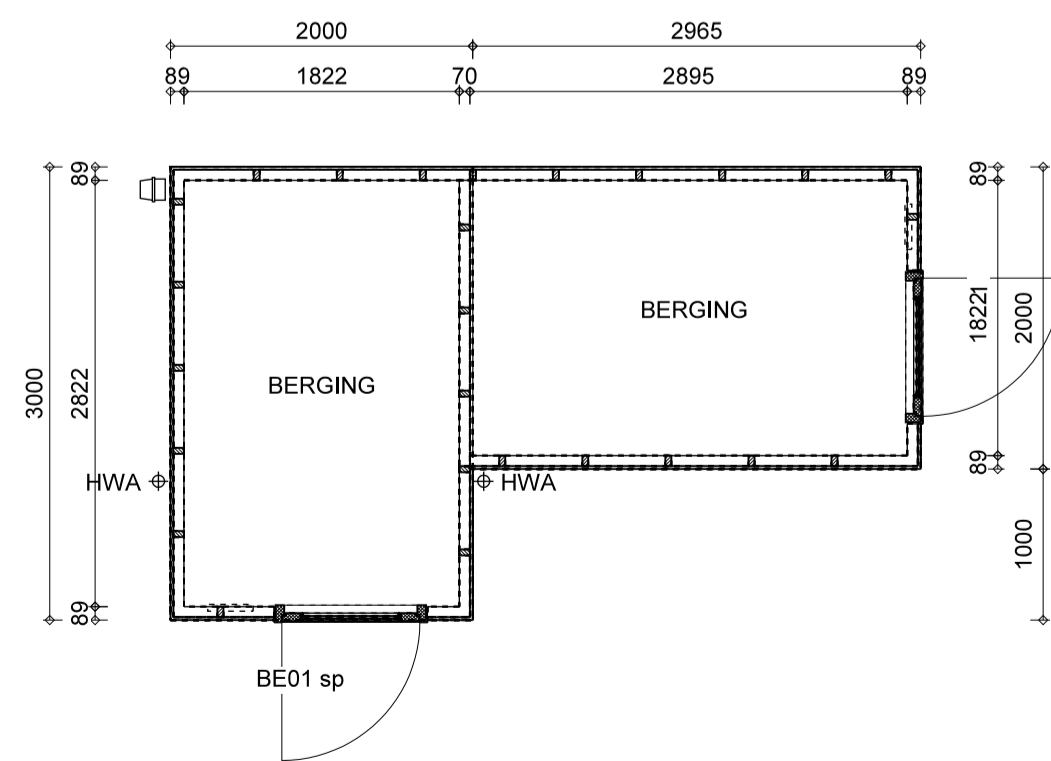

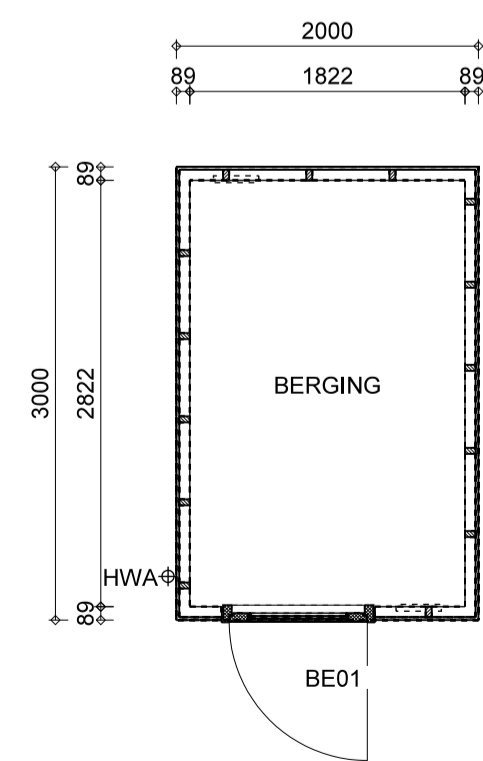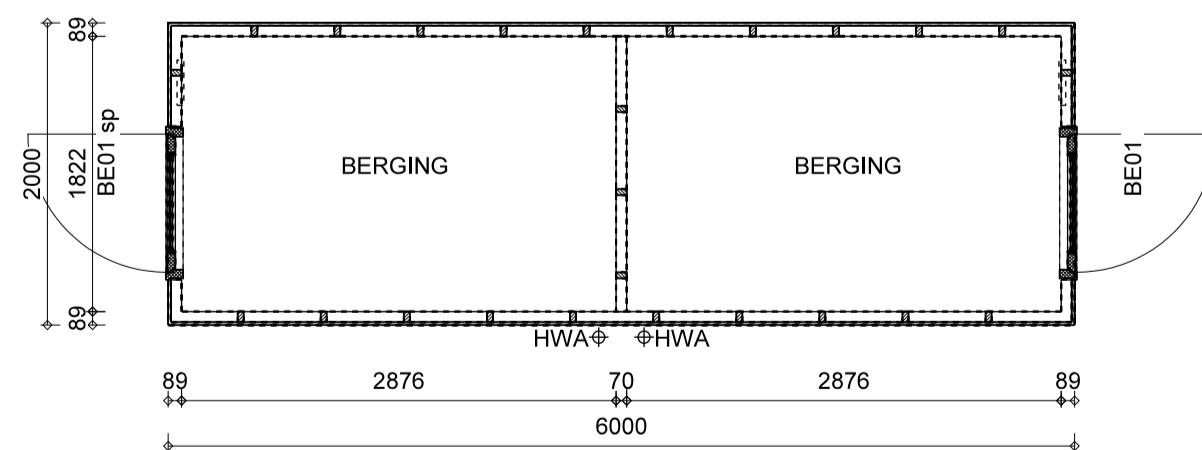PLATTEGRONDEN



| | | | | | |
|-------------------------|--------|---|------|---|------------|
| Aannemer | |  | | VINKBOUW BV Nieuweenseweg 55 2421 LB Nieuwkoop | |
| Bouwkundige engineering | |  | | Bosch & van Oers bouwkundigen BV Torenstraat 1 Postbus 25 5473 ZG HEESWIJK-DINTHER | |
| plj.nr. | 15-045 | WONINGEN WIJLAND FASE II NIEUWKOOP | | | |
| tek.nr. | DO-600 | Definitief Ontwerp BERGINGOVERZICHT | | | |
| formaat | A1 | schaal | 1a50 | datum | 25-08-2015 |
| | | | | wijz. | |