




Voorgevel

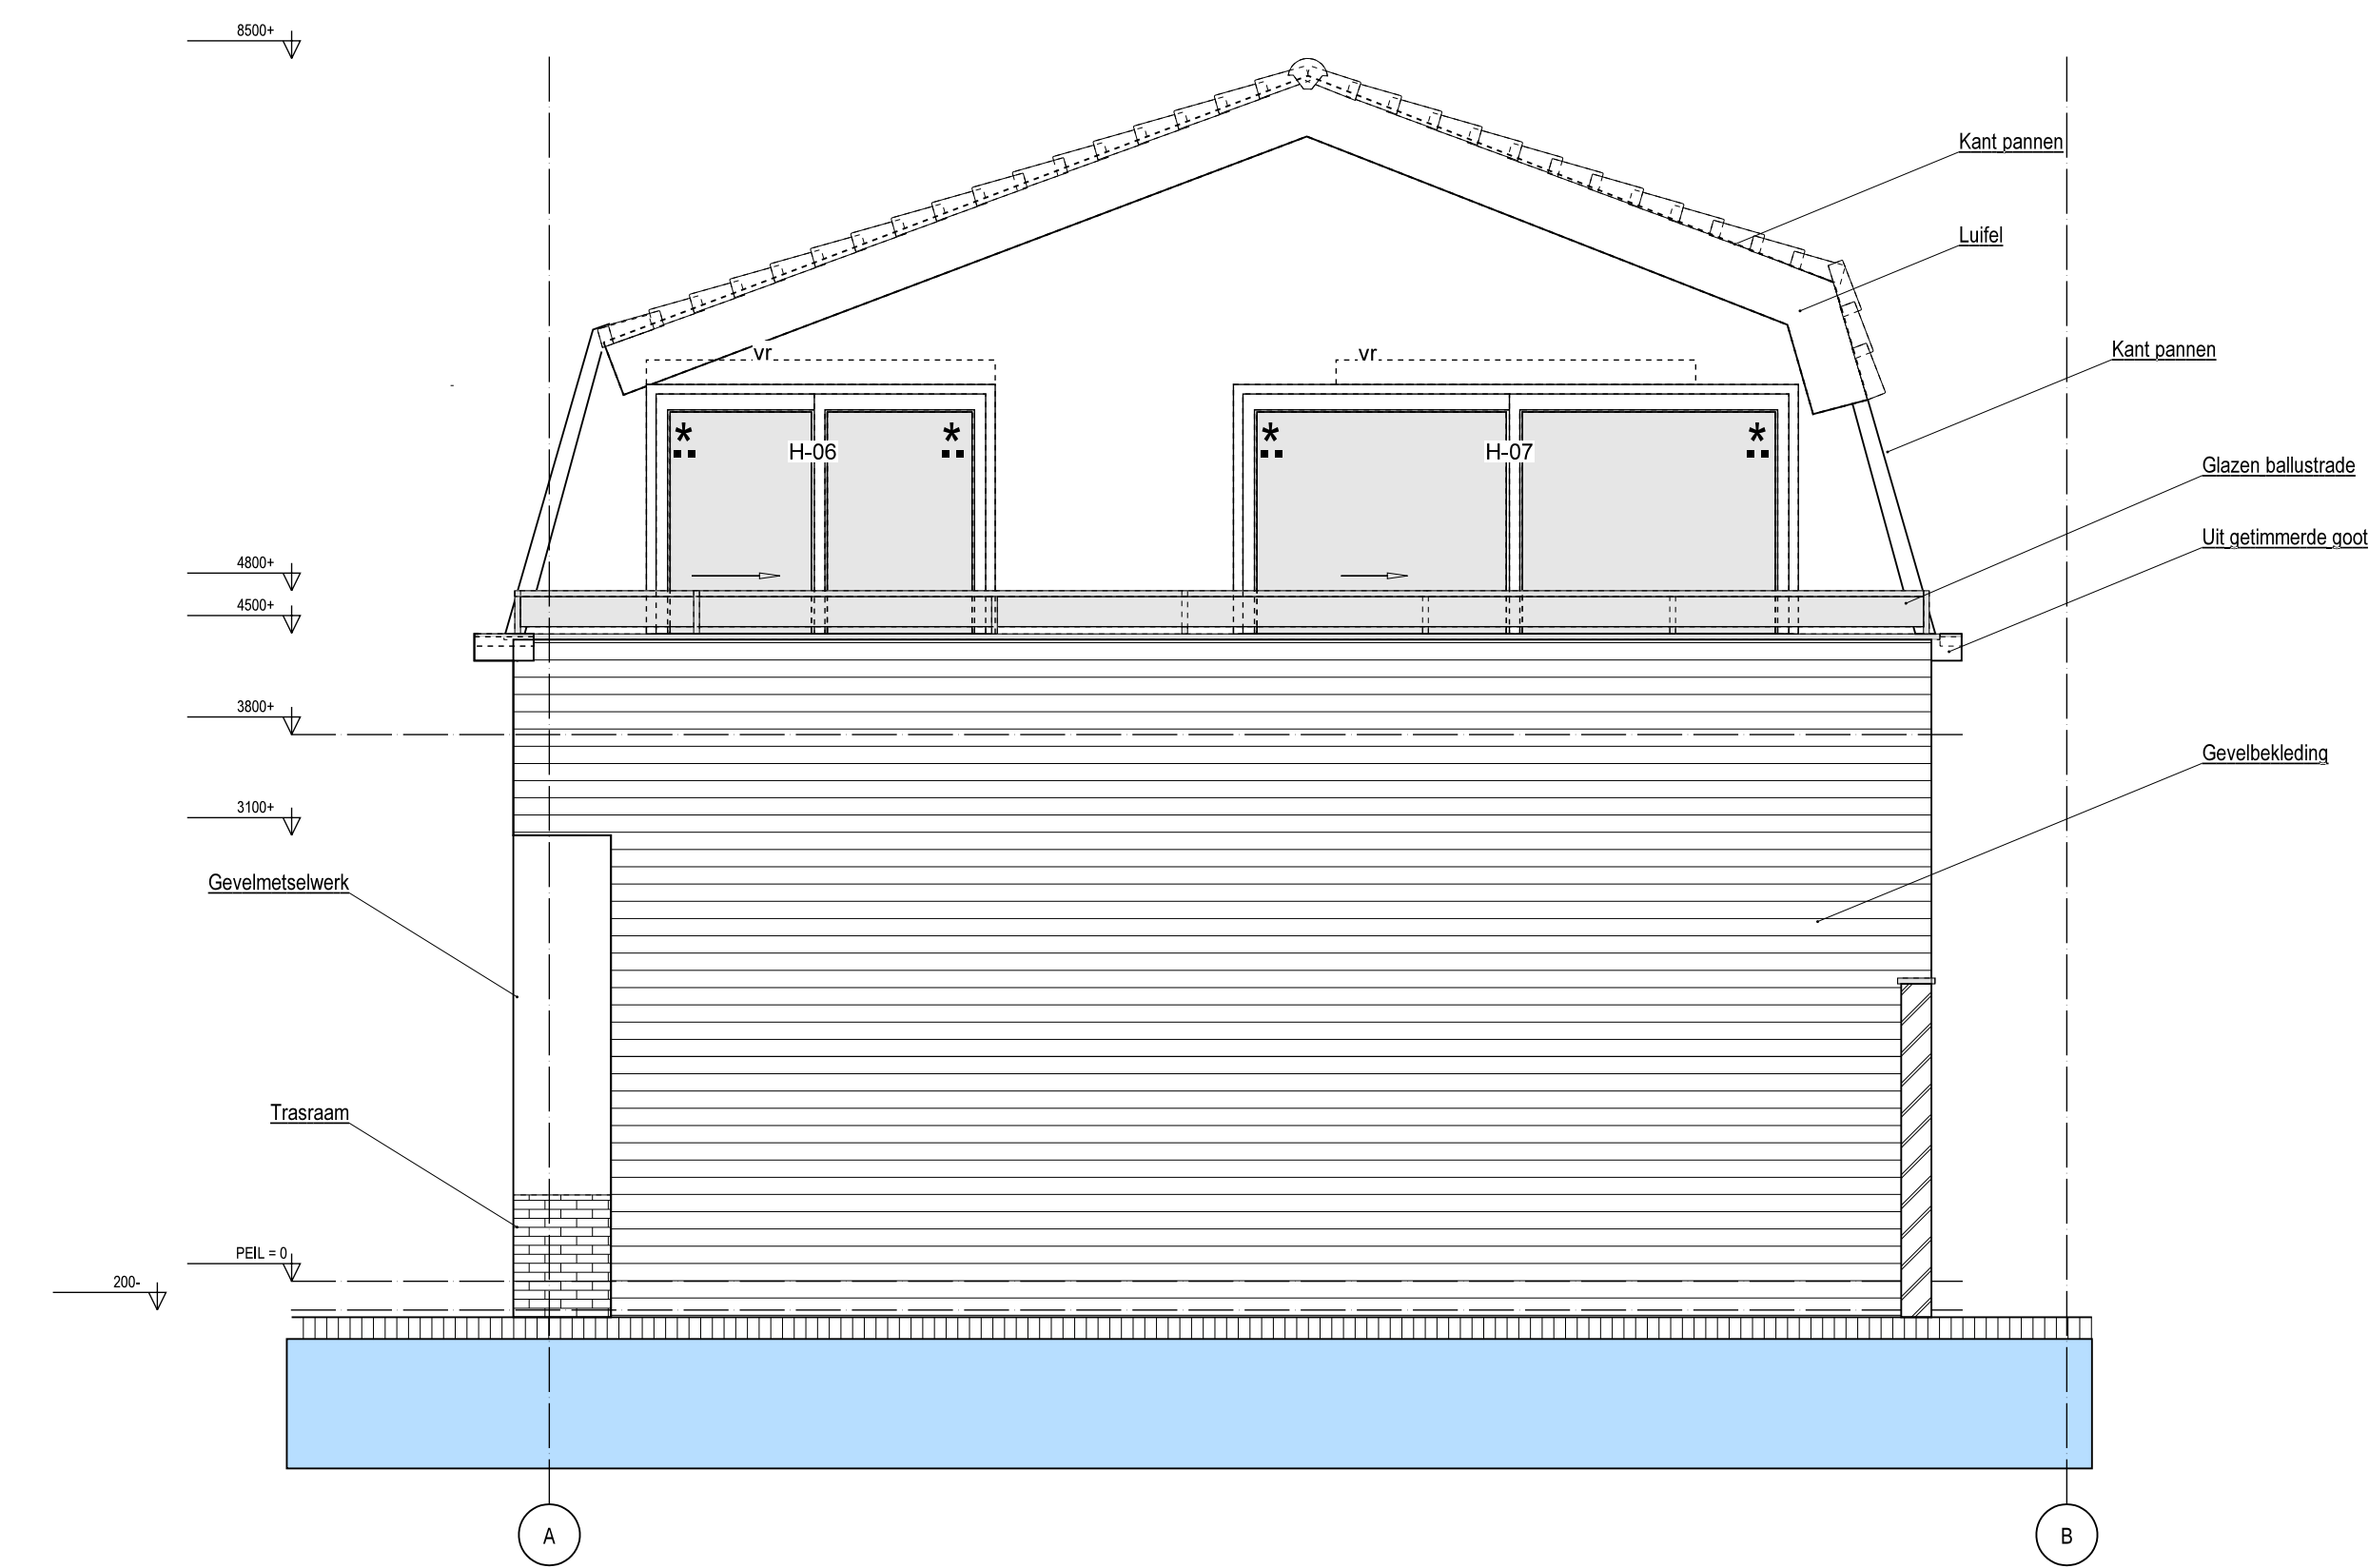

Achtergevel

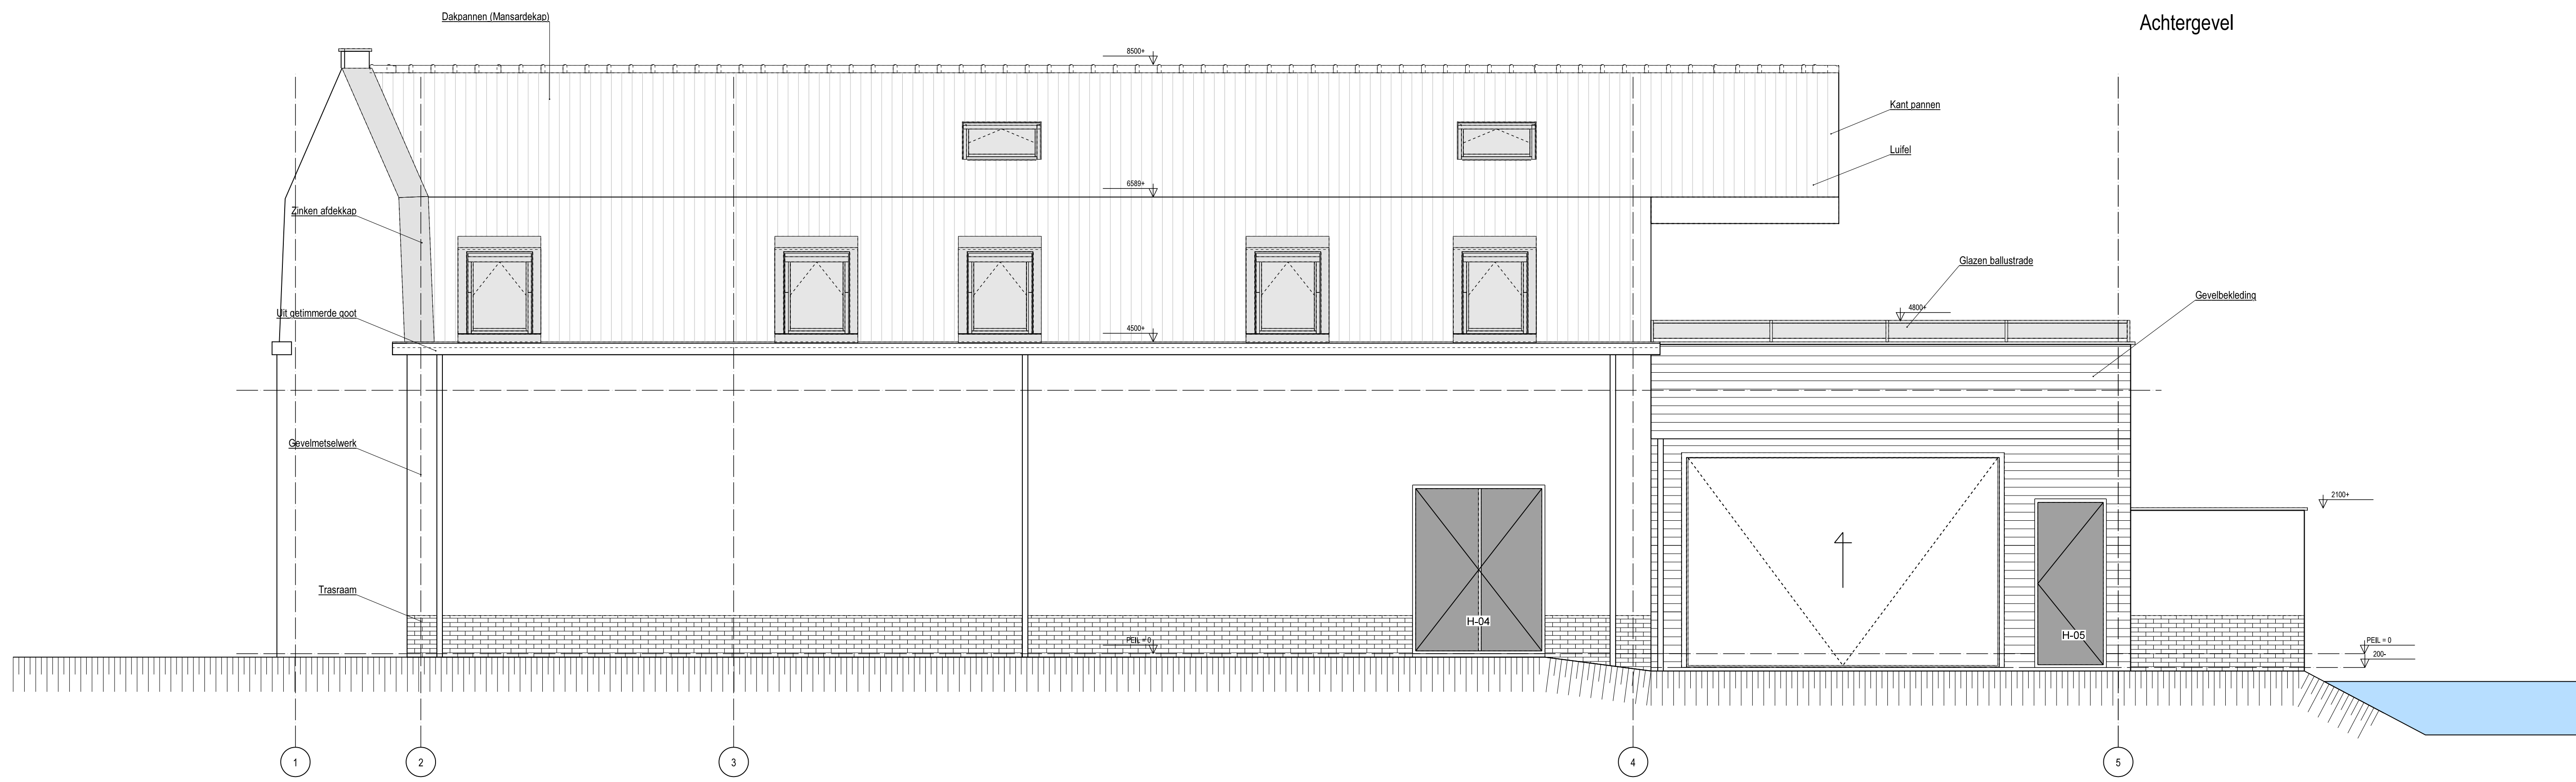

Rechter zijgevel

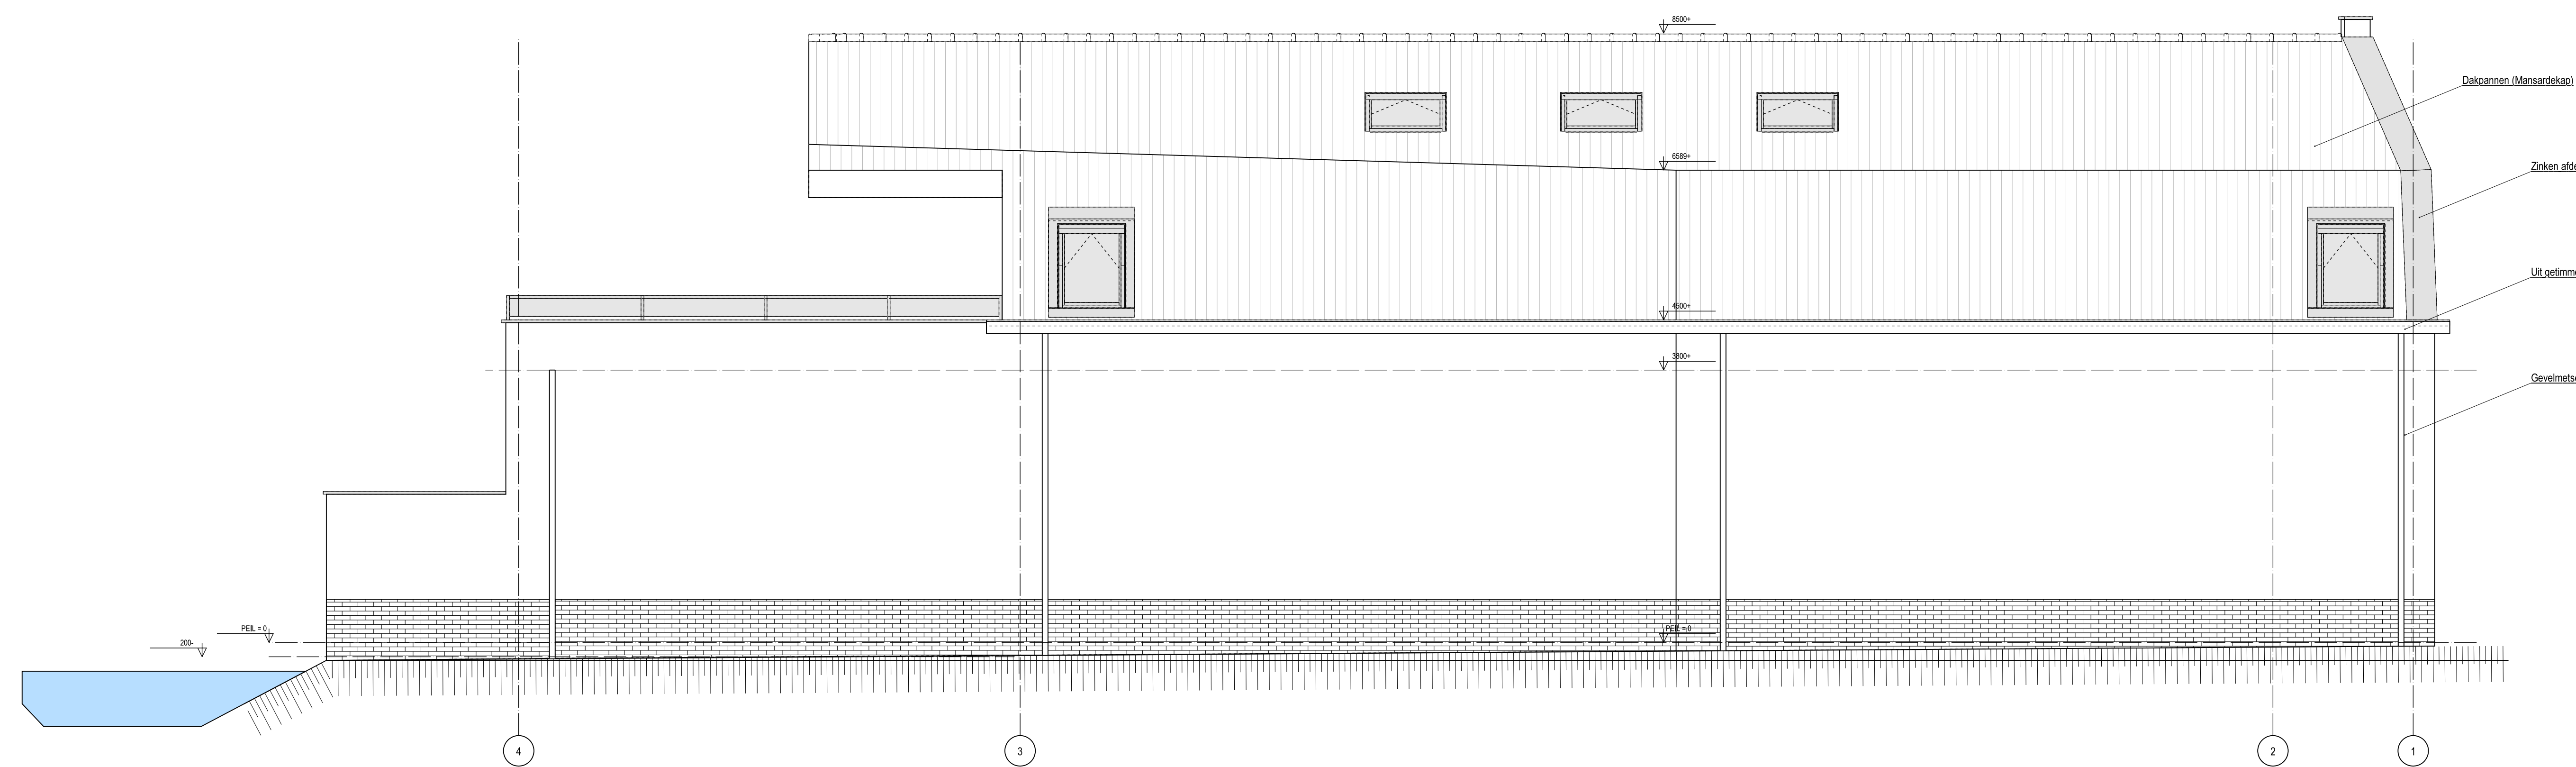

Linker zijgevel

naam	Nieuwbouw winkel en woning Dorpstraat 60 te Nieuwkoop	nummer	1201	bestemming	B-03
ontwerper	Voorgevel, achtergevel, linkerzijgevel en rechterzijgevel	datum	14-03-2013	titel	1 van Boek
opsteller	Familie van der Paauw	schalen	1	plaat	1
schaal	1:50	datum	02-12-2012		